
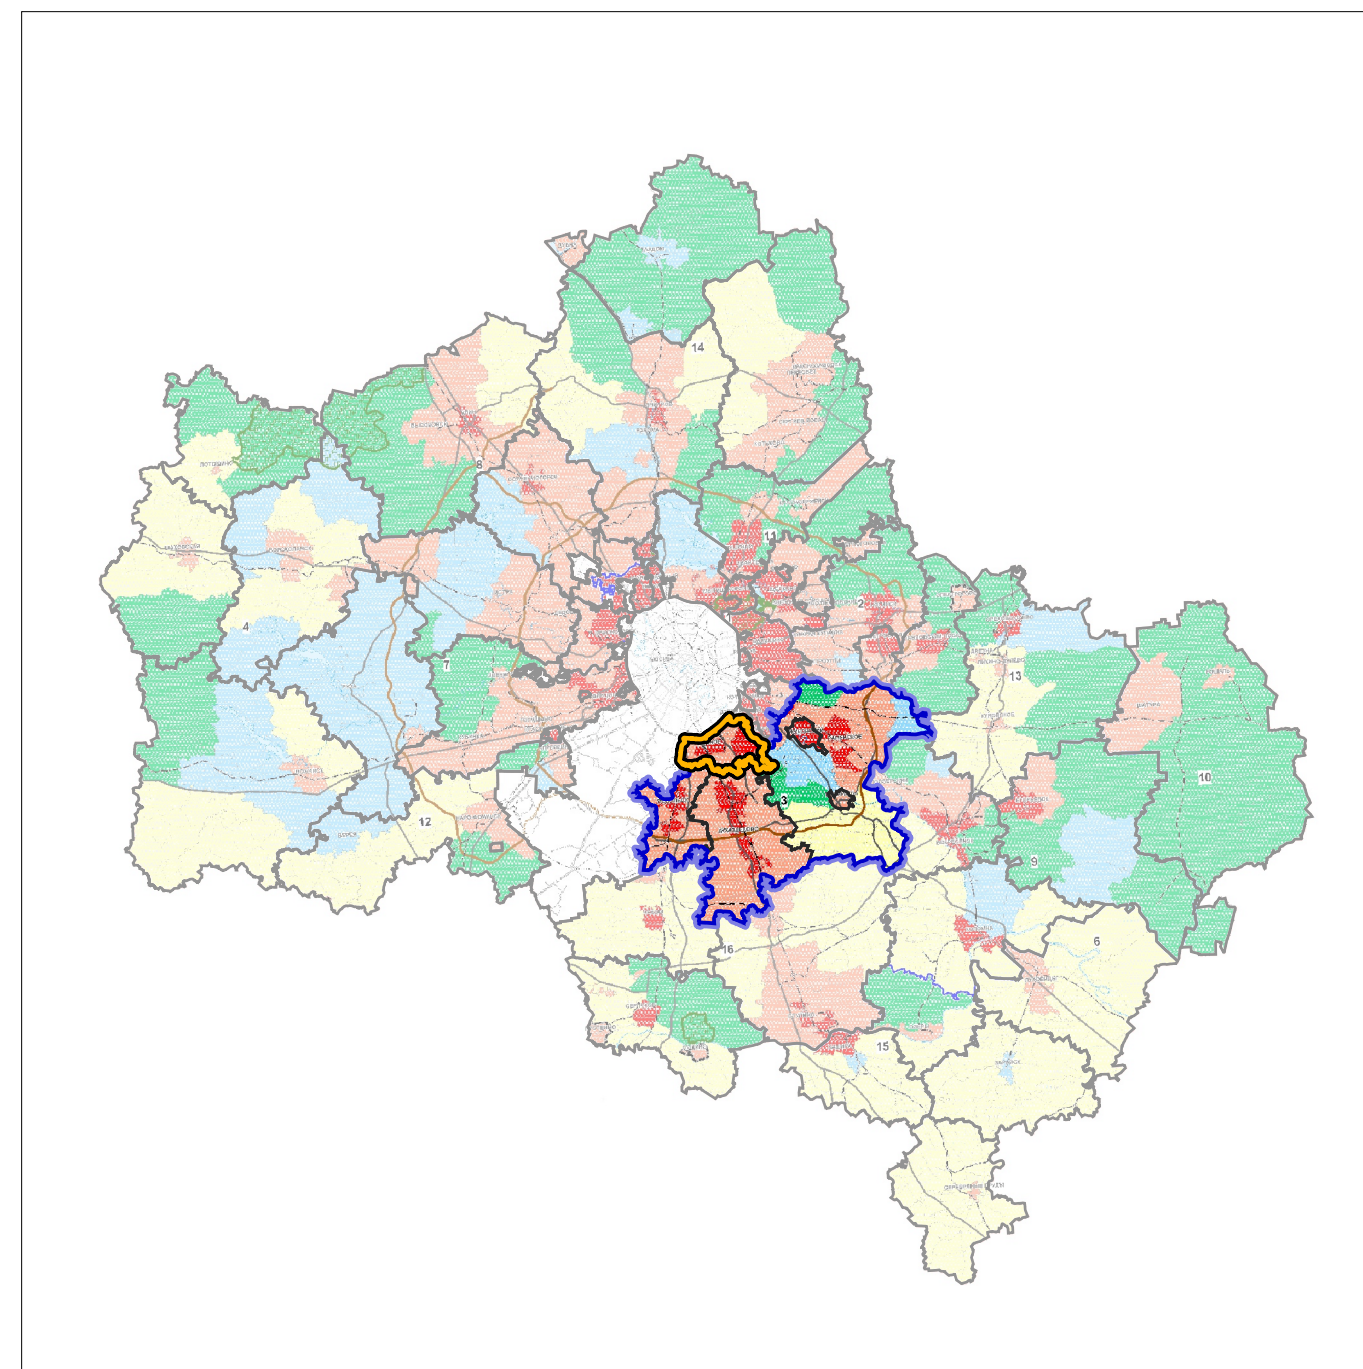


ПРОЕКТ ВНЕСЕНИЯ ИЗМЕНЕНИЙ В ГЕНЕРАЛЬНЫЙ ПЛАН ЛЕНИНСКОГО ГОРОДСКОГО ОКРУГА МОСКОВСКОЙ ОБЛАСТИ

КАРТА РАЗМЕЩЕНИЯ МУНИЦИПАЛЬНОГО ОБРАЗОВАНИЯ В УСТОЙЧИВОЙ СИСТЕМЕ РАССЕЛЕНИЯ МОСКОВСКОЙ ОБЛАСТИ

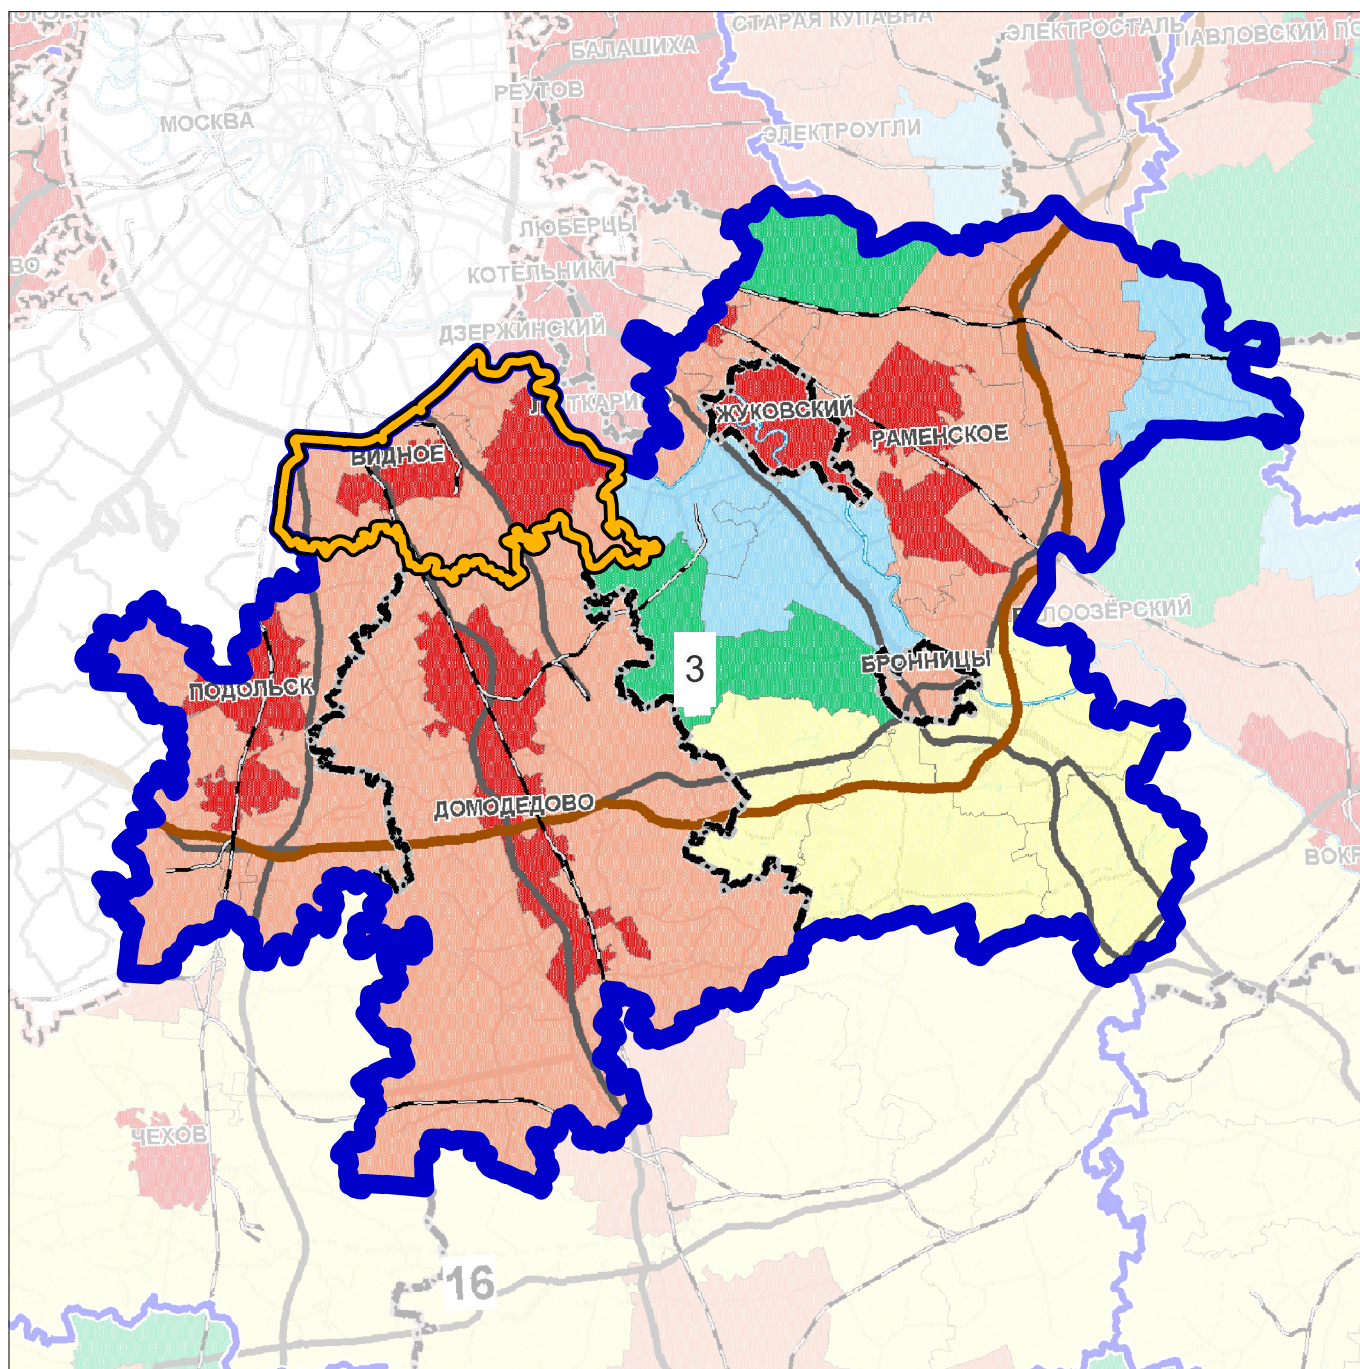

УСТОЙЧИВАЯ СИСТЕМА РАССЕЛЕНИЯ

3 ВИДНОВСКО-ПОДОЛЬСКО-РАМЕНСКАЯ

Модели планировочной организации территории:

- Урбанизированная
- Субурбанизированная
- Аграрная
- Рекреационная
- Природно-рекреационная
- ЦКАД

ГРАНИЦЫ



устойчивой системы расселения



Ленинского городского округа
Московской области

Должность	ФИО	Подпись	Дата	Договор № 63-2021 от 27.09.2021 г.			
Руководитель ЦОГД	П.С. Богачев			Московская область, Ленинский городской округ			
Начальник отдела ЦОГД	Н.В. Макаров						
ГИП	Н.С. Пархоменко						
				Проект внесения изменений в генеральный план Ленинского городского округа Московской области	Стадия	Лист	Листов
						1	7
Проверил	Н.В. Макаров			Карта размещения муниципального образования в устойчивой системе расселения Московской области Масштаб 1:500 000	НИИПИ градостроительства ГАОУ МО «НИИПИ градостроительства»		