
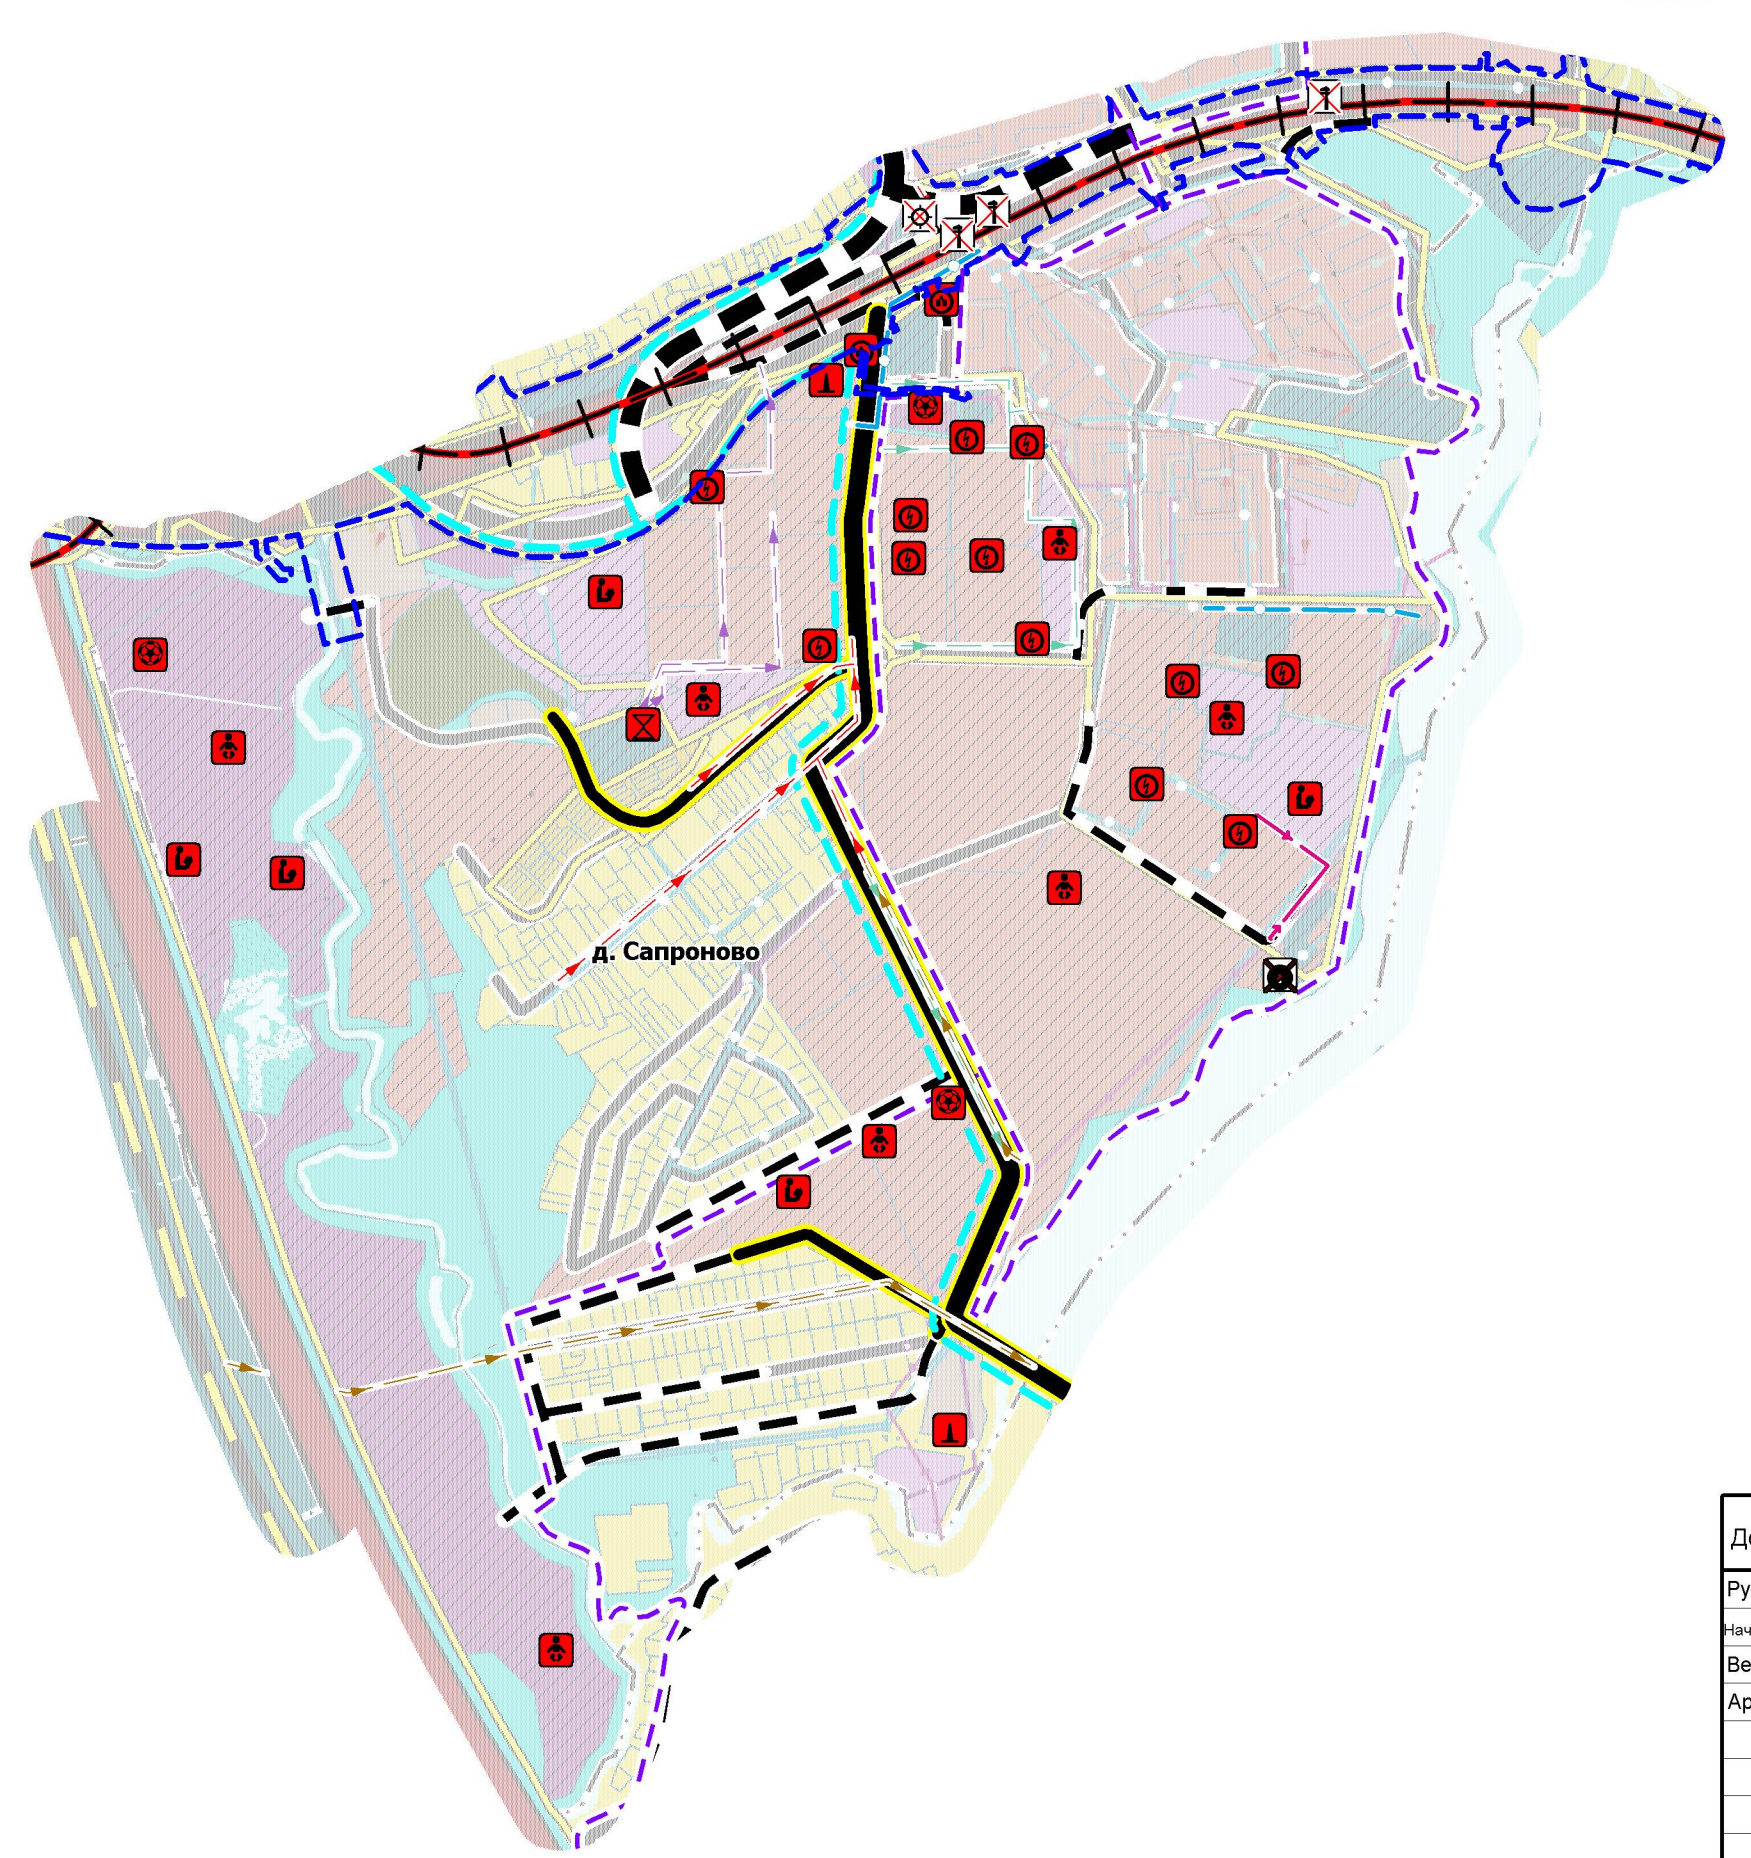


**КАРТА ПЛАНИРУЕМОГО РАЗМЕЩЕНИЯ ОБЪЕКТОВ МЕСТНОГО ЗНАЧЕНИЯ ЛЕНИНСКОГО ГОРОДСКОГО ОКРУГА МОСКОВСКОЙ ОБЛАСТИ
ПРИМЕНИТЕЛЬНО К НАСЕЛЕННЫМ ПУНКТАМ П. ЛЕНИНСКИЙ И Д. САПРОНОВО
МАСШТАБ 1:10000**

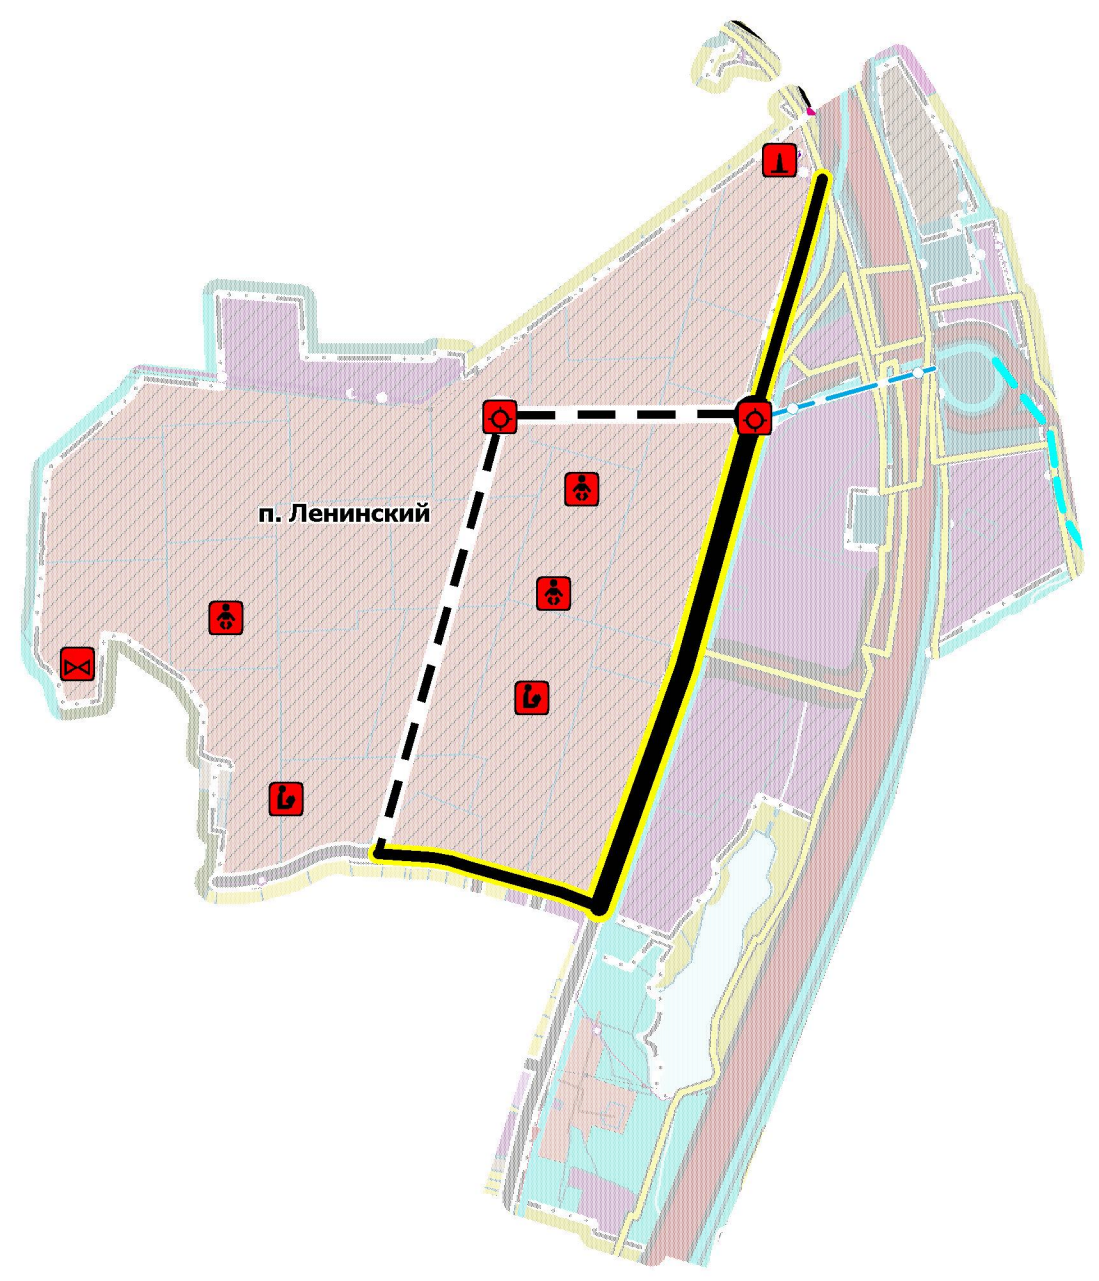

- Границы**
- Населенный пункт в соответствии с территориальными границами городского округа Московской области применительно к населенным пунктам п. Ленинский и д. Сапроново, утвержденным решением Совета депутатов Ленинского городского округа Московской области от 27.02.2021 № СД.04/8
 - Зона планируемой строительства по утвержденным проектам планировки*
 - Границы утвержденных проектов планировки земельных участков**
 - Положения Правительства Московской области от 08.12.2021 № 131/040
 - Постановление Правительства Московской области от 08.12.2021 № 132/040
 - Земельные участки, поставленные на кадастровый учет
- Функциональные зоны****
- Зона застройки многоквартирными жилыми домами
 - Зона застройки индивидуальными жилыми домами
 - Зона смешанной застройки
 - Мультифункциональная общественно-деловая зона
 - Зона специализированной общественной застройки
 - Промышленная зона
 - Комплексно-старшая зона
 - Зона транспортной инфраструктуры
 - Зона сельскохозяйственного назначения (сельскохозяйственные угодья, охотничьи угодья, территории для размещения объектов сельского назначения)
 - Зона озеленения территории (парки, скверы, бульвары, парковые леса)
 - Зона кладбищ
 - Зона лесов
 - Территории, подлежащие государственной охране*
 - Заболоченные территории*
 - Водоохранные зоны*
- Планируемые объекты социальной инфраструктуры местного значения**
- Дополнительные образовательные организации
 - Общественные организации
 - Объект спорта, включающий развлекательные спортивные сооружения (бассейны и т.д.), детские развлекательные площадки
- Планируемые объекты транспортной инфраструктуры местного значения**
- Станция технического обслуживания
 - Специализированное парковочное место
 - Улично-дворовая сеть
 - Улицы районного значения
 - Улицы и бульвары местного значения
 - Дороги местного значения
- Планируемые объекты инженерной инфраструктуры местного значения**
- Водопровод
 - Канализация осветительная
 - Канализация ливневая
 - Канализация дождевая неглубинная
 - Канализация дождевая осветительная
 - Линии электропередачи и напряжение 10 кВ
 - Городской распределительный высоковольтный подстанция
- Планируемые линии общественного пассажирского транспорта*****
- Линии скоростного транспорта (СРТ) в соответствии с СП 120.01.00
 - Автобусные линии
- *Объекты и информационные карты, не входящие в состав рабочей проектной документации

Должность	ФИО	Подпись	Дата	Договор №101-2021 от 27.12.2021			
Рук. ЦОГД	Богачев П.С.			Московская область, Ленинский городской округ			
Нач. отдела ЦОГД	Макаров Н.В.						
Вед. инженер	Пархоменко Н.С.						
Архитектор	Цветкова М.М.						
Проверил	Макаров Н.В.			Карта планируемого размещения объектов местного значения Ленинского городского округа Московской области применительно к населенным пунктам п. Ленинский и д. Сапроново	Стадия	Лист	Листов
				Карта планируемого размещения объектов местного значения городского округа Московской области применительно к населенным пунктам п. Ленинский и д. Сапроново	1	1	1
				Масштаб 1:10000	ИИ и ПИ ГАОУ МО "НИИПИ градостроительства"		