

ОПИСАНИЕ ГРАНИЦ ПУБЛИЧНОГО СЕРВИТУТА

Публичный сервитут в целях строительства и эксплуатации объекта

«Волоконно-оптическая линия связи ПАО "МегаФон": "ВОЛС «5284-ТК267 реконструкция»»

(далее - объект)

Сведения об объекте		
N п/п	Характеристики объекта	Описание характеристик
1	2	3
1	Местоположение объекта	Московская область, Ленинский городской округ, город Видное
2	Площадь объекта +/- величина погрешности определения площади (Р +/- Дельта Р)	1096 кв. м ± 12 кв. м
3	Иные характеристики объекта	Публичный сервитут в целях строительства и эксплуатации объекта «Волоконно-оптическая линия связи ПАО "МегаФон": "ВОЛС «5284-ТК267 реконструкция»» сроком действия 10 лет в интересах Публичного акционерного общества «МегаФон» (ИНН: 7812014560 КПП 770701001, ОГРН: 1027809169585, адрес: 127006, город Москва, Оружейный пер., д.41, тел. +7 (495) 730-28-82, +7 (499) 755-21-55, эл. почта: alexey.g.mironov@Megafon.ru)

Местоположение публичного сервитута: Московская область, Ленинский городской округ, город Видное			
Система координат		МСК-50, Зона 2	
Метод определения координат		Аналитический	
Обозначение характерных точек границ публичного сервитута	Координаты, м		
	X	Y	Средняя квадратическая погрешность положения характерной точки (Mt), м
1	2	3	4
1	445124.36	2204237.72	0.10
2	445123.95	2204216.29	0.10
3	445134.83	2204212.23	0.10
4	445141.24	2204211.84	0.10
5	445145.98	2204211.87	0.10
6	445213.76	2204209.96	0.10
7	445323.82	2204205.77	0.10
8	445360.22	2204207.12	0.10
9	445359.82	2204191.01	0.10
10	445355.82	2204191.11	0.10
11	445356.11	2204202.96	0.10
12	445323.82	2204201.77	0.10
13	445213.63	2204205.96	0.10
14	445145.93	2204207.87	0.10
15	445141.14	2204207.84	0.10
16	445133.99	2204208.28	0.10
17	445119.89	2204213.54	0.10
18	445120.36	2204237.80	0.10
1	445124.36	2204237.72	0.10

Схема расположения границ публичного сервитута

Схема границ сервитута на кадастровом плане территории, устанавливаемого в целях строительства и эксплуатации линейного объекта, сооружения связи:

Волоконно-оптическая линия связи ПАО "МегаФон": "5284-ТК267 реконструкция"

Местоположение/кадастровый номер: Московская область, Ленинский городской округ, город Видное / 50:21:0020103, 50:21:0080306


Категория земель: Земли населенных пунктов

Вид разрешенного использования: строительство, реконструкция, эксплуатация линейных объектов

Характеристика объекта - Сооружение связи

Протяженность объекта на испрашиваемой части земельного участка: 274 м;

Площадь планируемого сервитута: 1096 кв.м.

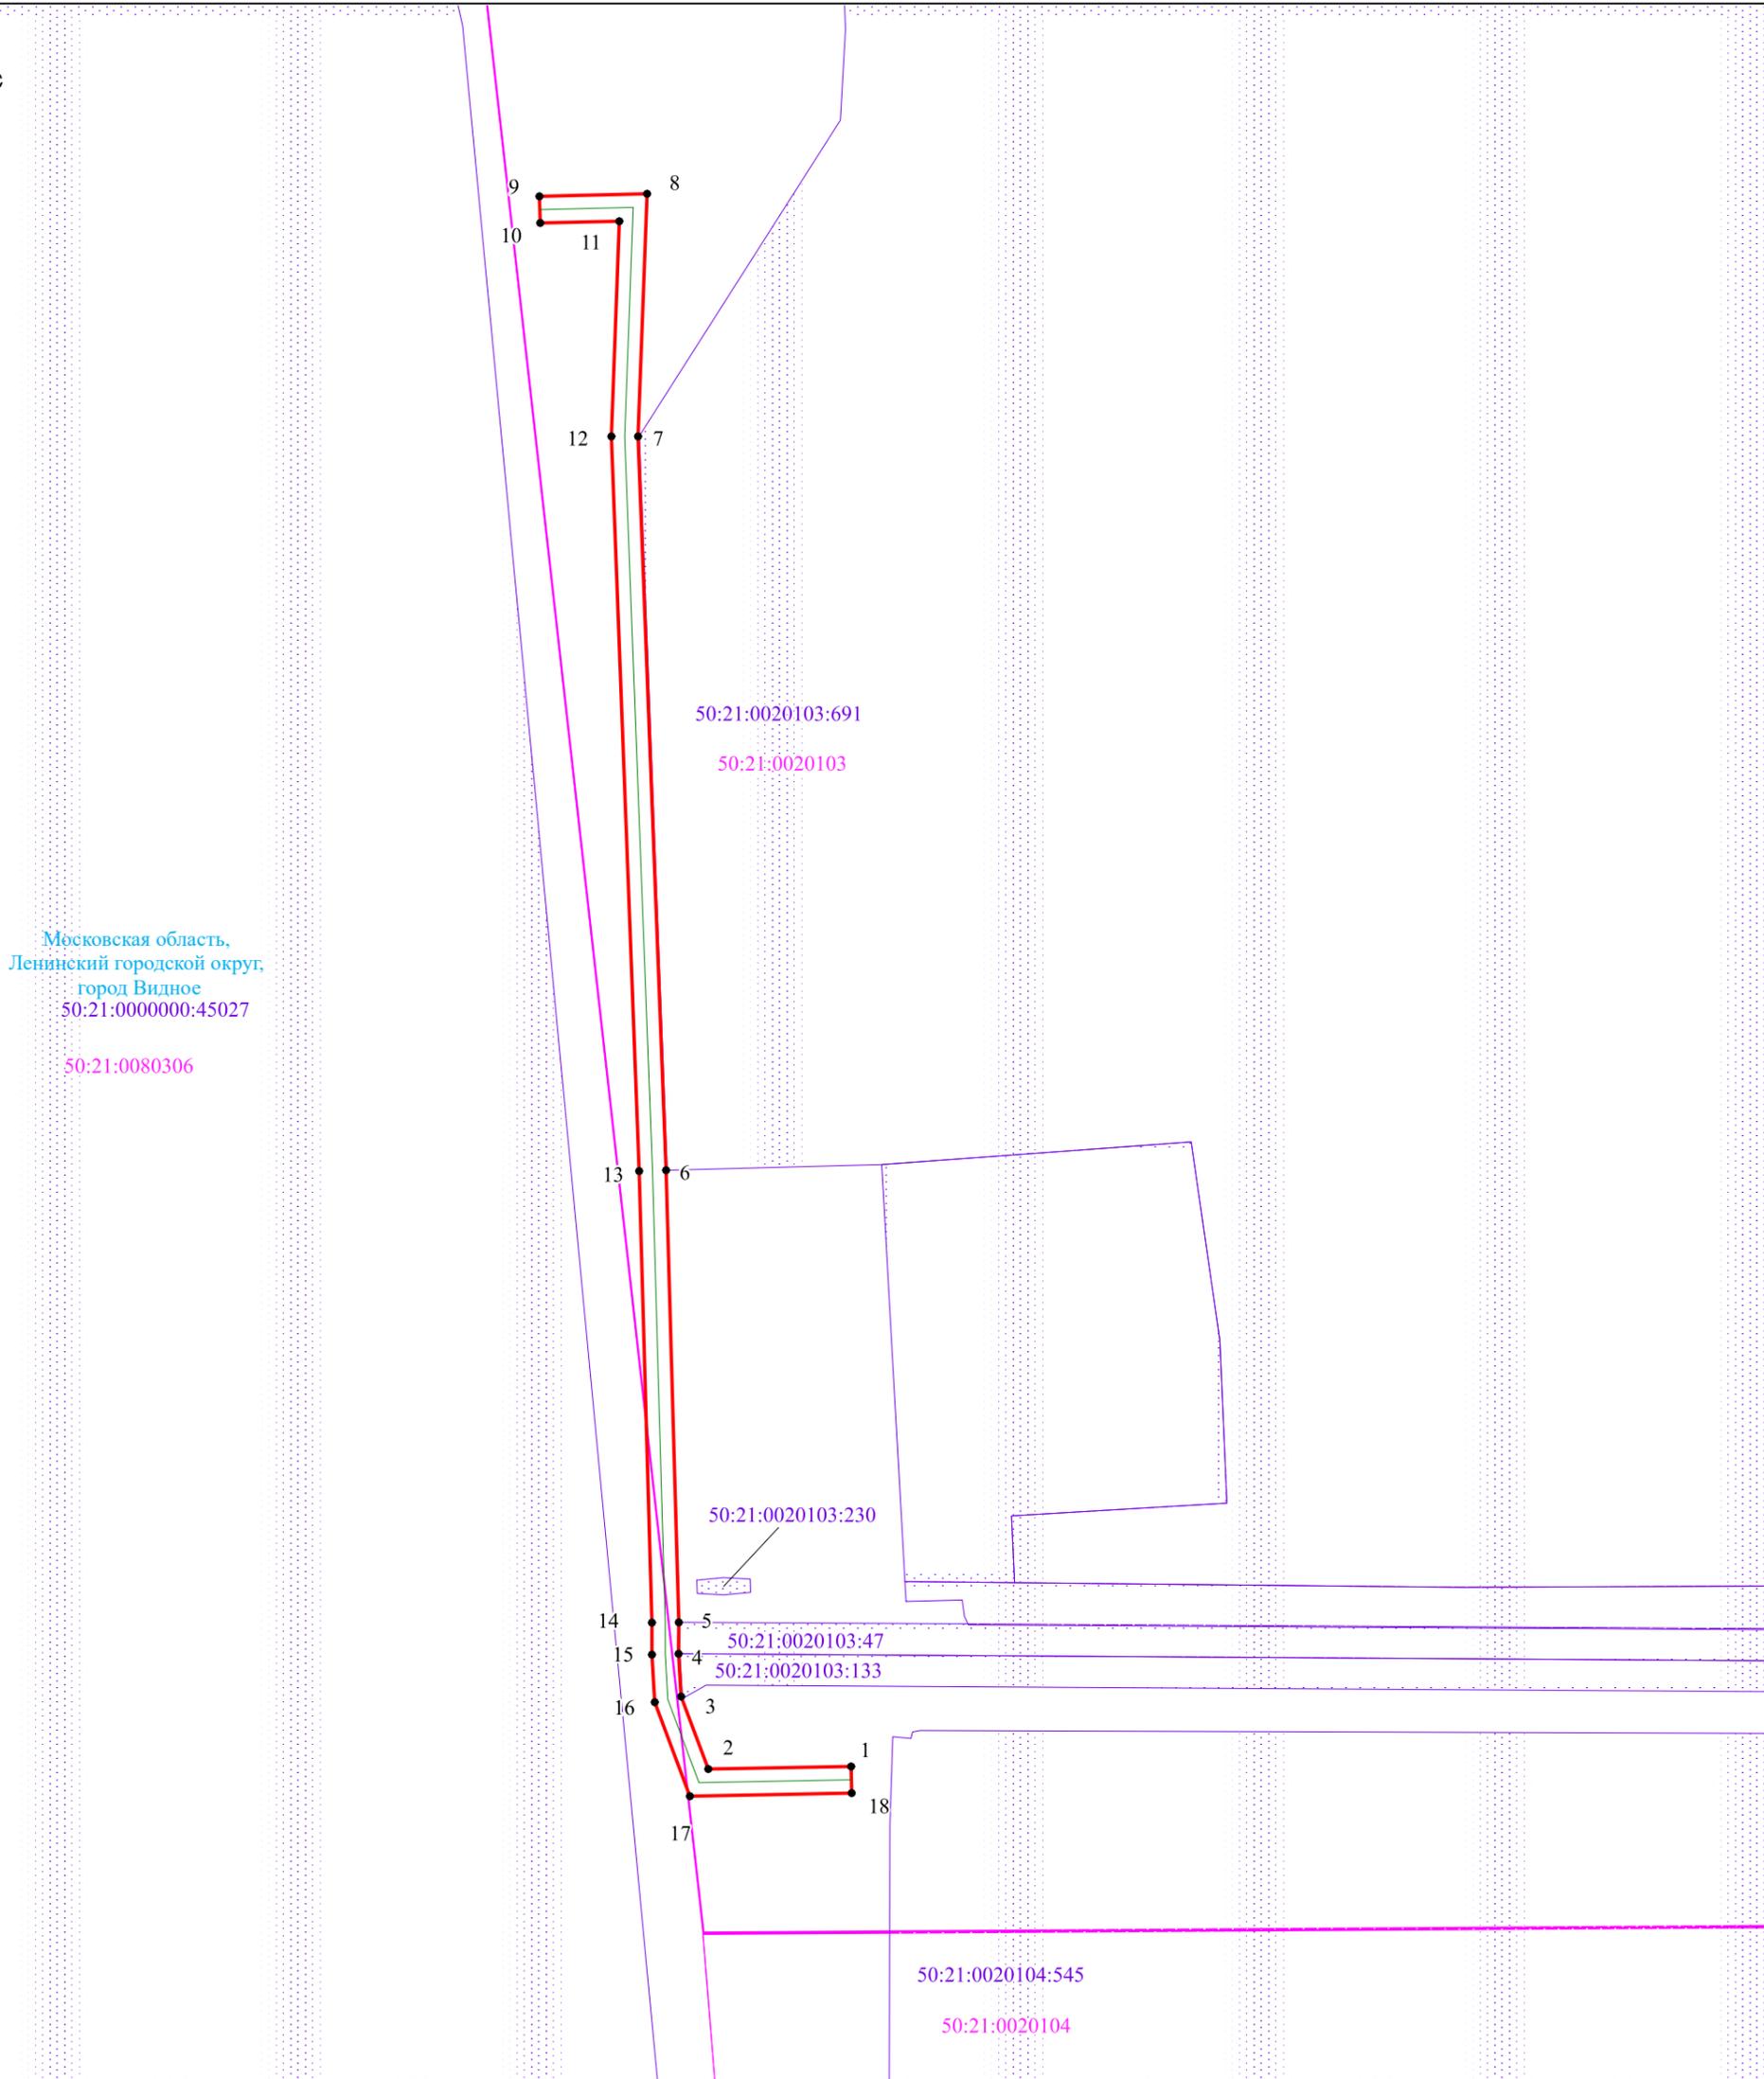

Масштаб 1:1000

Используемые условные знаки и обозначения

- | | | | |
|--|--|---|--|
| | - обозначение границы публичного сервитута | 50:21:0020103 | - обозначение номера кадастрового квартала |
| | - обозначение границы земельного участка | 50:21:0020103:133 | - обозначение кадастрового номера земельного участка |
| | - обозначение границы кадастрового квартала | Московская область,
Ленинский городской округ,
город Видное | - обозначение муниципального образования |
| | - обозначение трассы ВОЛС | | |
| | - обозначение характерной точки границы публичного сервитута | | |