


Утверждена
Постановлением администрации Ленинского
(наименование документа об утверждении, включая
городского округа Московской области
наименование органов государственной власти
органов местного самоуправления, принявших
решение об утверждении схемы)
от _____ № _____

Схема расположения земельного участка или земельных участков на кадастровом плане территории

Площадь земельного участка: 504 кв.м.		
Обозначение характерных точек границ	Координаты, м	
	X	Y
1	2	3
1	440737.88	2203541.00
2	440743.75	2203563.38
3	440765.38	2203556.13
4	440759.00	2203535.13

Система координат:	МСК-50, зона 2
Масштаб:	1 : 1147
Кадастровый квартал:	50:21:0080201

Кадастровый квартал: 50:21:0080201

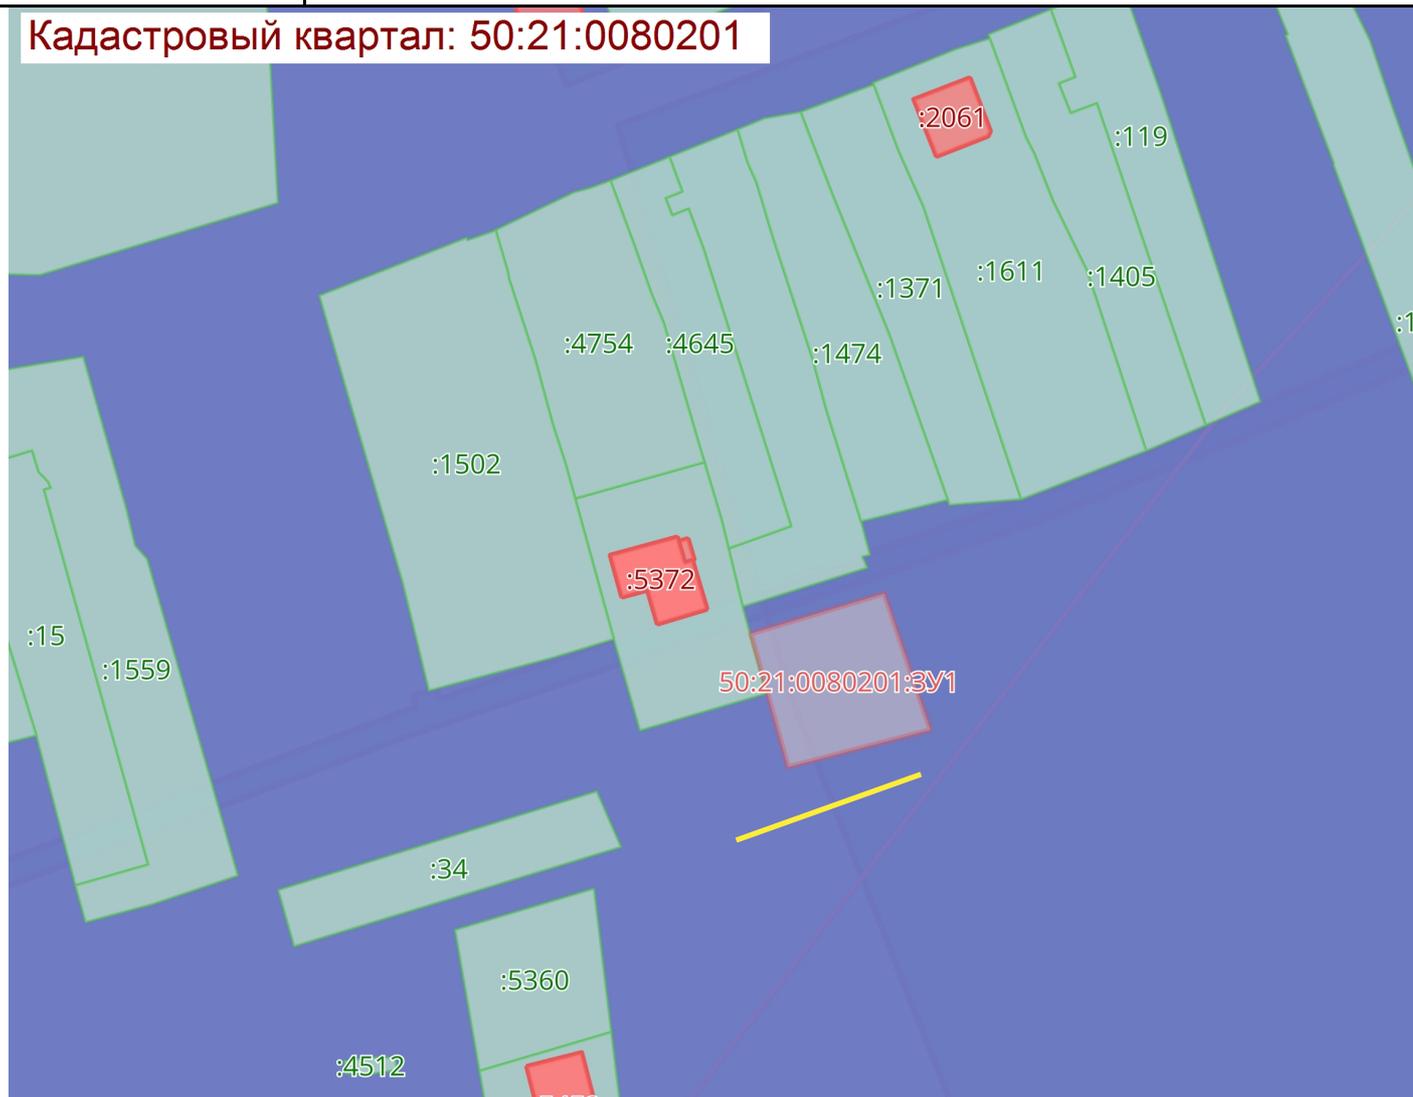

Условные обозначения:

	0000000	Граница		00:00-0000	Территория опережающего развития
	00:00:0000000	Кадастровые кварталы		00:00-0000	Зона территориального развития в Российской Федерации
	00:00:0000000:00	Сооружения		00:00-0000	Игровая зона
	00:00:0000000:00	Объекты незавершенного строительства		00:00-0000	Лесничество
	00:00:0000000:00	Здания		00:00-0000	Утвержденный проект межевания территории
	00:00:0000000	Земельные участки		00:00-0000	Границы территории, в отношении которой устанавливается публичный сервитут
	00:00-0000	Зона с особыми условиями использования территории		00:00-0000	Байкальская природная территория и ее экологические зоны
	00:00-0000	Территориальная зона		00:00-0000	Территория, в отношении которой принято решение о резервировании земель для государственных или муниципальных нужд
	00:00-0000	Территория объекта культурного наследия		00:00-0000:3У0	Образуемые 3У
	00:00-0000	Особо охраняемая природная территория			
	00:00-0000	Особая экономическая зона			
	00:00-0000	Охотничьи угодья			

 - Проезд, подход к образуемому земельному участку