

сод-202779280-1



МИНИСТЕРСТВО ИМУЩЕСТВЕННЫХ ОТНОШЕНИЙ МОСКОВСКОЙ ОБЛАСТИ

РАСПОРЯЖЕНИЕ

14 ОКТ 2021 № 15 ВР-1906

Московская область

Об установлении публичного сервитута в интересах публичного акционерного общества «Россети Московский регион» на землях и частях земельных участков, расположенных на территории Ленинского городского округа, городского округа Домодедово Московской области, в целях размещения существующего объекта электросетевого хозяйства ВЛ 110 кВ «Расторгуево-Пахра»

В соответствии со статьей 23, главой V.7 Земельного кодекса Российской Федерации, статьей 3.6 Федерального закона от 25.10.2001 № 137-ФЗ «О введении в действие Земельного кодекса Российской Федерации», пунктом 1.7 части 1 статьи 4, статьей 17 Закона Московской области от 07.06.1996 № 23/96-ОЗ «О регулировании земельных отношений в Московской области», Законом Московской области от 05.12.2014 № 164/2014-ОЗ «О видах объектов областного значения, подлежащих отображению на схемах территориального планирования Московской области, видах объектов местного значения муниципального района, поселения, городского округа, подлежащих отображению на схеме территориального планирования муниципального района, генеральном плане поселения, генеральном плане городского округа Московской области», Приказом Минэкономразвития России от 10.10.2018 № 542 «Об утверждении требований к форме ходатайства об установлении публичного сервитута, содержанию обоснования необходимости установления публичного сервитута», постановлением Правительства Московской области от 29.10.2007 № 842/27 «Об утверждении Положения о Министерстве имущественных отношений Московской области», на основании ходатайства публичного акционерного общества «Россети Московский регион» от 15.06.2021 № 1346/7, сводного заключения Министерства имущественных отношений Московской области от 25.08.2021 № 123-3, принимая во внимание, что порядок установления охранных зон объектов электросетевого хозяйства и особых условий использования земельных участков, расположенных в границах таких зон утверждены постановлением Правительства Российской Федерации от 24.02.2009 № 160 «О порядке установления охранных зон объектов электросетевого хозяйства и особых условий использования земельных участков, расположенных в границах таких зон»:

1. Установить:

077806*

- сроком на 49 (сорок девять) лет безвозмездный публичный сервитут в интересах публичного акционерного общества «Россети Московский регион» ИНН 5036065113, ОГРН 1057746555811 в целях размещения существующего объекта электросетевого хозяйства ВЛ 110 кВ «Расторгуево-Пахра», с кадастровым номером 50:21:0000000:31022, находящегося в собственности публичного акционерного общества «Россети Московский регион» (запись государственной регистрации права от 01.12.2005 № 50-50-21/053/2005-118), на землях и частях земельных участков, указанных в приложении № 1 к настоящему распоряжению;

- следующий срок, в течение которого использование земельных участков и (или) расположенных на них объектов недвижимого имущества в соответствии с их разрешенным использованием будет невозможно или существенно затруднено в связи с осуществлением сервитута:

- не более 1 года;

- не более 3 месяцев в отношении земельных участков, предназначенных для жилищного строительства (в том числе индивидуального жилищного строительства), ведения личного подсобного хозяйства, садоводства, огородничества;

- следующие сроки и график проведения ремонтно-эксплуатационных работ по обслуживанию инженерного сооружения (при необходимости) в отношении земельных участков, находящихся в государственной или муниципальной собственности и не предоставленных гражданам или юридическим лицам: ежегодно с 1 января до 31 декабря.

2. Утвердить границы публичного сервитута согласно приложению № 2 к настоящему распоряжению.

3. Управлению земельной политики обеспечить (О.В. Баданова):

- направление копии настоящего распоряжения, а также сведений о лицах, являющихся правообладателями земельных участков, сведений о лицах, подавших заявления об учете их прав (обременений прав) на земельные участки, способах связи с ними, копий документов, подтверждающих права указанных лиц на земельные участки публичному акционерному обществу «Россети Московский регион» в течение пяти рабочих дней со дня принятия настоящего распоряжения;

- направление копии настоящего распоряжения правообладателям земельных участков, в отношении которых принято решение об установлении публичного сервитута, с уведомлением о вручении по почтовым адресам и адресам электронной почты, указанным в выписках из Единого государственного реестра недвижимости и в заявлениях об учете прав (обременений прав)

на земельные участки в срок не более чем пять рабочих дней со дня его принятия;

- направление копии настоящего распоряжения администрации Ленинского городского округа, городского округа Домодедово Московской области в течение одного рабочего дня с момента его принятия.

4. Управлению оформления прав и реестра собственности (А.А. Натаров):

- внести в реестр имущества, находящегося в собственности Московской области, сведения об установлении публичных сервитутов на частях земельных участков, находящихся в собственности Московской области, указанных в приложении № 1 к настоящему распоряжению;

- направить копию настоящего распоряжения в федеральный орган исполнительной власти, уполномоченный Правительством Российской Федерации на осуществление государственного кадастрового учета, государственной регистрации прав, ведение Единого государственного реестра недвижимости и предоставление сведений, содержащихся в Едином государственном реестре недвижимости, в том числе с использованием единой системы межведомственного электронного взаимодействия, в срок не более чем пять рабочих дней со дня принятия настоящего распоряжения.

5. Управлению государственных предприятий, учреждений и акционерных обществ (Д.В. Малкову) обеспечить размещение (опубликование) настоящего распоряжения на сайте Министерства имущественных отношений Московской области в информационно-телекоммуникационной сети «Интернет» в течение пяти рабочих дней с момента его принятия.

6. Администрации Ленинского городского округа, городского округа Домодедово Московской области совместно с публичным акционерным обществом «Россети Московский регион» обеспечить опубликование настоящего распоряжения (за исключением приложений к нему) в порядке, установленном для официального опубликования (обнародования) муниципальных правовых актов уставом городского округа, в течение пяти рабочих дней со дня его принятия.

7. Публичному акционерному обществу «Россети Московский регион»:

- привести земельные участки, указанные в приложении № 1 к настоящему распоряжению, в состояние, пригодное для их использования в соответствии с разрешенным использованием, в срок не позднее чем три месяца после завершения строительства, капитального или текущего ремонта, реконструкции, эксплуатации, консервации, сноса инженерного сооружения, для размещения которого установлен публичный сервитут;

- направить в Министерство имущественных отношений Московской области подготовленные в соответствии с приложением № 2 к настоящему распоряжению сведения о границах публичного сервитута в электронном виде в формате XML в течение трех рабочих дней с момента принятия распоряжения.

8. Контроль за выполнением настоящего распоряжения оставляю за собой.

Заместитель министра
имущественных отношений
Московской области



С.В. Бозриков

Приложение № 1 к распоряжению

Минмособлимушества

от 14.10.2021 №

15BP-1906

Кадастровый номер земельного участка:	Муниципальный район/городской округ:
50:21:0080308:121	Ленинский г.о.
50:21:0080308:21	Ленинский г.о.
50:21:0080308:138	Ленинский г.о.
50:21:0080308:39	Ленинский г.о.
50:21:0080308:183	Ленинский г.о.
50:21:0080308:174	Ленинский г.о.
50:21:0080308:146	Ленинский г.о.
50:21:0080309:238	Ленинский г.о.
50:21:0080308:172	Ленинский г.о.
50:21:0070105:766	Ленинский г.о.
50:21:0080308:134	Ленинский г.о.
50:21:0070105:764	Ленинский г.о.
50:21:0080301:360	Ленинский г.о.
50:21:0070105:789	Ленинский г.о.
50:21:0000000:46119	Ленинский г.о.
50:21:0080306:501	Ленинский г.о.
50:21:0080306:55	Ленинский г.о.
50:21:0080306:549	Ленинский г.о.
50:21:0080306:541	Ленинский г.о.
50:21:0080306:554	Ленинский г.о.
50:21:0080306:544	Ленинский г.о.
50:21:0080306:419	Ленинский г.о.
50:21:0080306:2586	Ленинский г.о.
50:21:0080306:3519	Ленинский г.о.
50:21:0080306:504	Ленинский г.о.
50:21:0080306:71	Ленинский г.о.
50:21:0080306:556	Ленинский г.о.
50:21:0080306:63	Ленинский г.о.
50:21:0000000:39562	Ленинский г.о.
50:21:0080201:4993	Ленинский г.о.
50:21:0080201:1680	Ленинский г.о.
50:21:0080201:4994	Ленинский г.о.
50:21:0080201:1662	Ленинский г.о.
50:21:0080201:4803	Ленинский г.о.
50:21:0080201:4804	Ленинский г.о.
50:21:0080201:1813	Ленинский г.о.
50:21:0080201:4722	Ленинский г.о.
50:21:0080201:4723	Ленинский г.о.
50:21:0080201:4514	Ленинский г.о.
50:21:0080201:1753	Ленинский г.о.
50:21:0080201:1502	Ленинский г.о.
50:21:0080201:1559	Ленинский г.о.
50:21:0080201:34	Ленинский г.о.
50:21:0080201:5360	Ленинский г.о.
50:21:0080201:5361	Ленинский г.о.

50:21:0080201:4512	Ленинский г.о.
50:21:0080201:1253	Ленинский г.о.
50:21:0000000:35690	Ленинский г.о.
50:21:0080201:1093	Ленинский г.о.
50:21:0080201:1863	Ленинский г.о.
50:21:0080201:4874	Ленинский г.о.
50:21:0080201:4872	Ленинский г.о.
50:21:0080201:1702	Ленинский г.о.
50:21:0080201:1825	Ленинский г.о.
50:21:0080201:4511	Ленинский г.о.
50:21:0080201:1081	Ленинский г.о.
50:21:0080201:5	Ленинский г.о.
50:21:0080201:5347	Ленинский г.о.
50:21:0080201:74	Ленинский г.о.
50:21:0080201:1078	Ленинский г.о.
50:21:0080201:1187	Ленинский г.о.
50:21:0080201:1188	Ленинский г.о.
50:21:0080201:1068	Ленинский г.о.
50:21:0080306:74	Ленинский г.о.
50:21:0080306:3512	Ленинский г.о.
50:21:0080306:503	Ленинский г.о.
50:28:0070228:258	г.о. Домодедово
50:28:0070228:868	г.о. Домодедово
50:28:0070228:1335	г.о. Домодедово
50:28:0070228:1361	г.о. Домодедово
50:28:0070228:1338	г.о. Домодедово
50:28:0070228:1347	г.о. Домодедово
50:28:0070228:1352	г.о. Домодедово
50:28:0070228:870	г.о. Домодедово
50:28:0070228:259	г.о. Домодедово
50:28:0070228:869	г.о. Домодедово
50:28:0070228:260	г.о. Домодедово
50:28:0070229:132	г.о. Домодедово
50:28:0070229:239	г.о. Домодедово
50:28:0070229:139	г.о. Домодедово
50:28:0070229:1	г.о. Домодедово
50:28:0000000:477	г.о. Домодедово
50:28:0000000:368	г.о. Домодедово
50:28:0050103:272	г.о. Домодедово
50:28:0000000:224	г.о. Домодедово
50:28:0050103:455	г.о. Домодедово
50:28:0050103:549	г.о. Домодедово
50:28:0050103:222	г.о. Домодедово
50:28:0050103:264	г.о. Домодедово
50:28:0050103:260	г.о. Домодедово
50:28:0050103:545	г.о. Домодедово
50:28:0050103:564	г.о. Домодедово
50:28:0050103:550	г.о. Домодедово
50:28:0050103:256	г.о. Домодедово
50:28:0050103:275	г.о. Домодедово

50:28:0050103:548	г.о. Домодедово
50:28:0050103:228	г.о. Домодедово
50:28:0050103:220	г.о. Домодедово
50:28:0050103:537	г.о. Домодедово
50:28:0050103:615	г.о. Домодедово
50:28:0050102:2444	г.о. Домодедово
50:28:0000000:560	г.о. Домодедово
50:28:0050103:273	г.о. Домодедово
50:28:0050103:414	г.о. Домодедово
50:28:0000000:48199	г.о. Домодедово
50:28:0050103:589	г.о. Домодедово
50:28:0050103:588	г.о. Домодедово
50:28:0050103:587	г.о. Домодедово
50:28:0050103:592	г.о. Домодедово
50:28:0050103:530	г.о. Домодедово
50:28:0050103:439	г.о. Домодедово
50:28:0050103:283	г.о. Домодедово
50:28:0050103:274	г.о. Домодедово
50:28:0050103:265	г.о. Домодедово
50:28:0050103:97	г.о. Домодедово
50:28:0050102:2272	г.о. Домодедово
50:28:0050103:426	г.о. Домодедово
50:28:0000000:51564	г.о. Домодедово
50:28:0050104:589	г.о. Домодедово
50:28:0050104:182	г.о. Домодедово
50:28:0050104:181	г.о. Домодедово
50:28:0050104:186	г.о. Домодедово
50:28:0050104:188	г.о. Домодедово
50:28:0050104:187	г.о. Домодедово
50:28:0050104:593	г.о. Домодедово
50:28:0050104:590	г.о. Домодедово
50:28:0050104:591	г.о. Домодедово
50:28:0050104:185	г.о. Домодедово
50:28:0050104:184	г.о. Домодедово
50:28:0050104:588	г.о. Домодедово
50:28:0010105:20	г.о. Домодедово
50:28:0010105:593	г.о. Домодедово
50:28:0010105:44	г.о. Домодедово
50:28:0010105:13	г.о. Домодедово
50:28:0010105:620	г.о. Домодедово
50:28:0010105:622	г.о. Домодедово
50:28:0010105:604	г.о. Домодедово
50:28:0010105:592	г.о. Домодедово
50:28:0010105:45	г.о. Домодедово
50:28:0070228:1351	г.о. Домодедово
50:28:0070228:1357	г.о. Домодедово
50:21:0080103:611	Ленинский г.о.
50:21:0080308:32	Ленинский г.о.
50:21:0000000:149	Ленинский г.о.
50:21:0000000:36383	Ленинский г.о.

50:21:0000000:38693	Ленинский г.о.
50:21:0000000:41104	Ленинский г.о.
50:28:0010105:46	г.о. Домодедово
50:21:0000000	Ленинский г.о.
50:21:0080101	Ленинский г.о.
50:21:0080103	Ленинский г.о.
50:21:0080105	Ленинский г.о.
50:21:0080201	Ленинский г.о.
50:21:0080303	Ленинский г.о.
50:21:0080306	Ленинский г.о.
50:21:0080308	Ленинский г.о.
50:21:0090212	Ленинский г.о.
50:28:0000000	г.о. Домодедово
50:28:0050103	г.о. Домодедово
50:28:0050104	г.о. Домодедово
50:28:0070228	г.о. Домодедово
50:28:0070229	г.о. Домодедово
50:28:0070240	г.о. Домодедово
50:28:0130101	г.о. Домодедово
50:28:0050102	г.о. Домодедово
50:28:0010105	г.о. Домодедово

ОПИСАНИЕ МЕСТОПОЛОЖЕНИЯ ГРАНИЦ
Публичный сервитут в целях размещения существующего объекта
электросетевого хозяйства «ВЛ 110 кВ Расторгуево-Пахра»

(наименование объекта, местоположение границ которого описано
(далее - объект))

Раздел 1

Сведения об объекте

N п/п	Характеристики объекта	Описание характеристик
1	2	3
1	Местоположение объекта	Московская область, Ленинский городской округ, городское поселение Видное, с. Ермолино, д. Сапроново, д. Горки, д. Белеутово, д. Пуговичино; городской округ Домодедово, д. Павловское
2	Площадь объекта +/- величина погрешности определения площади (Р +/- Дельта Р)	1076586 кв. м ± 363 кв.
3	Иные характеристики объекта	Публичный сервитут в целях размещения существующего объекта электросетевого хозяйства «ВЛ 110 кВ Расторгуево-Пахра» сроком действия 49 лет в интересах Публичного акционерного общества «Россети Московский регион»

Московская область, Ленинский городской округ, городское поселение Видное, с. Ермолино, д. Сапроново, д. Горки, д. Белеутово, д. Пуговичино; городской округ Домодедово, д. Павловское			
Система координат		МСК-50, зона 1	
Метод определения координат		Аналитический	
Обозначение характерных точек границ публичного сервитута	Координаты, м		
	X	Y	Средняя квадратическая погрешность положения характерных точек (M _t), м
1	2	3	4
1	397973.99	2214846.87	0.10
2	398034.12	2214880.43	0.10
3	398113.07	2215062.37	0.10
4	398213.35	2215287.01	0.10
5	398214.83	2215291.76	0.10
6	398219.36	2215305.79	0.10
7	398177.25	2215311.54	0.10
8	398174.14	2215302	0.10
9	398075.04	2215079	0.10
10	397994.83	2214894.13	0.10
1	397973.99	2214846.87	0.10
11	393015.55	2214685.49	0.10
12	393019.65	2214715.02	0.10
13	393030.62	2214710.22	0.10
14	393031.69	2214723.91	0.10
15	393064.24	2214713.58	0.10
16	393313.12	2214637.28	0.10
17	393537.86	2214565.13	0.10
18	393541.69	2214563.51	0.10
19	393778.97	2214464.64	0.10
20	394002.85	2214369.62	0.10
21	394214.2	2214279.89	0.10
22	394430.86	2214187.77	0.10
23	394656.13	2214092.24	0.10
24	394845.87	2214009.77	0.10
25	395112.85	2213897.97	0.10
26	395352.03	2213796.21	0.10
27	395603.89	2213688.87	0.10
28	395848.89	2213584.57	0.10
29	396102.47	2213476.93	0.10

30	396342.77	2213374.83	0.10
31	396593.14	2213268.24	0.10
32	396851.99	2213158.14	0.10
33	397043.43	2213074.9	0.10
34	397174.25	2213044.01	0.10
35	397271.78	2213267.68	0.10
36	397365.02	2213477.6	0.10
37	397458.11	2213687.62	0.10
38	397551.71	2213898.65	0.10
39	397641.53	2214101.21	0.10
40	397732.15	2214305.42	0.10
41	397791.46	2214439.2	0.10
42	397854.29	2214581.11	0.10
43	397919.49	2214723.3	0.10
44	397929.27	2214745.48	0.10
45	397989.42	2214779.02	0.10
46	397957.48	2214706.61	0.10
47	397892.19	2214564.18	0.10
48	397829.4	2214422.39	0.10
49	397770.08	2214288.59	0.10
50	397679.47	2214084.39	0.10
51	397589.65	2213881.82	0.10
52	397496.05	2213670.8	0.10
53	397402.95	2213460.76	0.10
54	397309.74	2213250.89	0.10
55	397205.68	2213012.83	0.10
56	397202.76	2213008.09	0.10
57	397196.99	2213003.2	0.10
58	397189.39	2213000.06	0.10
59	397181.16	2213000.23	0.10
60	397032.67	2213034.81	0.10
61	397029.99	2213035.67	0.10
62	397027.35	2213036.63	0.10
63	396835.53	2213120.05	0.10
64	396576.89	2213230.05	0.10
65	396326.52	2213336.64	0.10
66	396086.25	2213438.73	0.10
67	395832.67	2213546.37	0.10
68	395587.63	2213650.69	0.10
69	395335.76	2213758.03	0.10
70	395096.66	2213859.76	0.10
71	394829.14	2213971.79	0.10
72	394639.68	2214054.14	0.10
73	394414.65	2214149.57	0.10
74	394197.97	2214241.7	0.10
75	393986.63	2214331.42	0.10
76	393762.81	2214426.41	0.10
77	393524.78	2214525.6	0.10
78	393300.57	2214597.72	0.10
79	393052.12	2214673.89	0.10

11	393015.55	2214685.49	0.10
80	392595.93	2214903.11	0.10
81	392621.7	2214820.19	0.10
82	392623.6	2214815.92	0.10
83	392627.09	2214811.44	0.10
84	392631.81	2214807.53	0.10
85	392636.31	2214805.47	0.10
86	392874.73	2214730.16	0.10
87	392977.9	2214697.43	0.10
88	392981.18	2214739.93	0.10
89	392887.33	2214769.7	0.10
90	392658.25	2214841.88	0.10
91	392633.89	2214920.37	0.10
92	392620.69	2214914.4	0.10
80	392595.93	2214903.11	0.10
93	392846.78	2216121.7	0.10
94	392814.86	2216120.88	0.10
95	392800.18	2216121.8	0.10
96	392766.57	2216056.36	0.10
97	392652.25	2215825.03	0.10
98	392529.42	2215583.44	0.10
99	392527.75	2215578.82	0.10
100	392527.17	2215572.54	0.10
101	392528.01	2215566.9	0.10
102	392529.86	2215562.38	0.10
103	392643.21	2215360.73	0.10
104	392606.12	2215223.87	0.10
105	392555.39	2215046.63	0.10
106	392554.65	2215042.57	0.10
107	392554.61	2215038.98	0.10
108	392554.91	2215035.75	0.10
109	392555.56	2215032.99	0.10
110	392571.86	2214980.55	0.10
111	392596.91	2214996.81	0.10
112	392607.96	2215003.93	0.10
113	392596.68	2215040.3	0.10
114	392646.06	2215212.59	0.10
115	392685.14	2215357.21	0.10
116	392685.78	2215361.03	0.10
117	392685.68	2215365.57	0.10
118	392684.55	2215370.86	0.10
119	392682.99	2215374.42	0.10
120	392570.87	2215573.77	0.10
121	392689.3	2215806.32	0.10
122	392803.62	2216037.65	0.10
93	392846.78	2216121.7	0.10
123	393543.16	2217591.64	0.10


124	393428.46	2217361.51	0.10
125	393311.49	2217129.6	0.10
126	393194.99	2216898.92	0.10
127	393079.55	2216670.28	0.10
128	392963.91	2216440.42	0.10
129	392860.53	2216239.31	0.10
130	392831.43	2216182.65	0.10
131	392832.04	2216182.59	0.10
132	392876.39	2216179.36	0.10
133	392897.48	2216220.43	0.10
134	393000.86	2216421.54	0.10
135	393116.61	2216651.62	0.10
136	393232.03	2216880.21	0.10
137	393348.54	2217110.89	0.10
138	393465.53	2217342.86	0.10
139	393581.58	2217575.71	0.10
140	393576.64	2217577.73	0.10
141	393583.93	2217597.93	0.10
142	393565.42	2217606.06	0.10
143	393557.08	2217585.75	0.10
123	393543.16	2217591.64	0.10
144	395567.39	2221528.92	0.10
145	395532.78	2221495.32	0.10
146	395530.01	2221492.05	0.10
147	395527.61	2221488.35	0.10
148	395408.81	2221251.35	0.10
149	395290.36	2221017.84	0.10
150	395171.46	2220782.53	0.10
151	395050.99	2220544.52	0.10
152	394945.2	2220333.92	0.10
153	394830.44	2220107.86	0.10
154	394711.97	2219874.29	0.10
155	394589.93	2219633.36	0.10
156	394466.6	2219389.89	0.10
157	394343.49	2219146.83	0.10
158	394224.94	2218912.07	0.10
159	394153.4	2218771.49	0.10
160	394056.23	2218579.45	0.10
161	393942.41	2218354.03	0.10
162	393847.91	2218168.16	0.10
163	393751.85	2217978.22	0.10
164	393635.74	2217752.83	0.10
165	393625.51	2217735.17	0.10
166	393639.39	2217729.86	0.10
167	393664.2	2217719.18	0.10
168	393671.8	2217732.29	0.10
169	393788.78	2217959.29	0.10
170	393884.91	2218149.37	0.10
171	393979.42	2218335.25	0.10

172	394093.27	2218560.74	0.10
173	394190.42	2218752.73	0.10
174	394261.94	2218893.27	0.10
175	394380.53	2219128.11	0.10
176	394503.62	2219371.13	0.10
177	394626.95	2219614.61	0.10
178	394748.99	2219855.53	0.10
179	394867.45	2220089.08	0.10
180	394982.23	2220315.17	0.10
181	395088.06	2220525.86	0.10
182	395208.49	2220763.79	0.10
183	395327.39	2220999.11	0.10
184	395445.84	2221232.62	0.10
185	395563.37	2221467.34	0.10
186	395570.92	2221474.66	0.10
187	395570.26	2221482.97	0.10
144	395567.39	2221528.92	0.10
188	395590.12	2221550.99	0.10
189	395596.11	2221509.62	0.10
190	395596.37	2221499.34	0.10
191	395691.78	2221591.87	0.10
192	395855.29	2221729.64	0.10
193	395859.81	2221734.84	0.10
194	395863.08	2221741.75	0.10
195	395927.51	2221993.97	0.10
196	395987.08	2222230.77	0.10
197	396051.98	2222488.04	0.10
198	396115.45	2222739.66	0.10
199	396180.82	2222999.49	0.10
200	396247.26	2223262.33	0.10
201	396313.11	2223523.68	0.10
202	396368.27	2223748.9	0.10
203	396497.53	2223898.49	0.10
204	396627.65	2224051.35	0.10
205	396746.52	2224193.37	0.10
206	396749.86	2224198.73	0.10
207	396751.73	2224204.39	0.10
208	396803.83	2224471.84	0.10
209	396851.94	2224724.39	0.10
210	396901.87	2224987.18	0.10
211	396949.86	2225239.39	0.10
212	396954.23	2225262.33	0.10
213	396915.8	2225282.33	0.10
214	396909.1	2225247.15	0.10
215	396861.1	2224994.93	0.10
216	396811.17	2224732.15	0.10
217	396763.09	2224479.72	0.10
218	396711.85	2224216.53	0.10
219	396596	2224078.18	0.10


220	396466.07	2223925.55	0.10
221	396333.39	2223771.75	0.10
222	396330.28	2223766.84	0.10
223	396328.58	2223761.3	0.10
224	396272.85	2223533.75	0.10
225	396207.03	2223272.49	0.10
226	396140.58	2223009.63	0.10
227	396075.21	2222749.8	0.10
228	396011.74	2222498.19	0.10
229	395946.83	2222240.9	0.10
230	395887.29	2222004.2	0.10
231	395824.48	2221757.89	0.10
232	395665.14	2221623.83	0.10
188	395590.12	2221550.99	0.10
233	396917.53	2225291.38	0.10
234	396956.09	2225272.1	0.10
235	396996.24	2225482.77	0.10
236	397047.08	2225750.78	0.10
237	397092.93	2225991.97	0.10
238	397135.1	2226214.22	0.10
239	397163.69	2226364.78	0.10
240	397211	2226613.16	0.10
241	397261.31	2226877.14	0.10
242	397310.69	2227137.84	0.10
243	397357.12	2227382.63	0.10
244	397403.6	2227626.37	0.10
245	397452.1	2227882.05	0.10
246	397500.59	2228137.7	0.10
247	397551.65	2228406.36	0.10
248	397597.87	2228658.76	0.10
249	397656.01	2228880.56	0.10
250	397720.82	2229136.61	0.10
251	397785.19	2229390.44	0.10
252	397828.67	2229561.98	0.10
253	397889.09	2229800.54	0.10
254	397955.59	2230062.73	0.10
255	398001.92	2230252.22	0.10
256	398002.49	2230258.52	0.10
257	398001.33	2230265.81	0.10
258	397948.36	2230416.33	0.10
259	397945.2	2230422.65	0.10
260	397925.4	2230452.72	0.10
261	397887.29	2230437.66	0.10
262	397886.04	2230437.04	0.10
263	397909.78	2230401	0.10
264	397960.45	2230257.17	0.10
265	397915.34	2230072.85	0.10
266	397848.86	2229810.74	0.10
267	397788.44	2229572.18	0.10

268	397744.96	2229400.64	0.10
269	397680.59	2229146.8	0.10
270	397615.84	2228890.99	0.10
271	397557.87	2228669.96	0.10
272	397557.15	2228666.81	0.10
273	397510.87	2228414.04	0.10
274	397459.82	2228145.44	0.10
275	397411.33	2227889.78	0.10
276	397362.84	2227634.14	0.10
277	397316.35	2227390.38	0.10
278	397269.92	2227145.56	0.10
279	397220.54	2226884.89	0.10
280	397170.24	2226620.93	0.10
281	397122.92	2226372.53	0.10
282	397094.33	2226221.96	0.10
283	397052.16	2225999.72	0.10
284	397006.31	2225758.52	0.10
285	396955.47	2225490.53	0.10
233	396917.53	2225291.38	0.10
286	397820.26	2230536.7	0.10
287	397828.29	2230524.73	0.10
288	397842.93	2230502.5	0.10
289	397881.61	2230519.21	0.10
290	397862.9	2230547.63	0.10
291	397857.33	2230555.93	0.10
292	397853.18	2230555.77	0.10
293	397825.3	2230544.63	0.10
286	397820.26	2230536.7	0.10
294	397245.84	2231461.73	0.10
295	397236.67	2231423.83	0.10
296	397262.71	2231379.75	0.10
297	397318.05	2231282.7	0.10
298	397385.67	2231184.51	0.10
299	397535.68	2230960.92	0.10
300	397685.05	2230738.25	0.10
301	397800.57	2230566.05	0.10
302	397803.23	2230569.24	0.10
303	397814.64	2230576.58	0.10
304	397827.36	2230581.3	0.10
305	397838.45	2230584.08	0.10
306	397719.52	2230761.37	0.10
307	397570.14	2230984.04	0.10
308	397420.06	2231207.74	0.10
309	397352.9	2231305.23	0.10
310	397298.69	2231400.43	0.10
311	397261.69	2231463.07	0.10
294	397245.84	2231461.73	0.10

312	397236.07	2231506.4	0.10
313	397146.95	2231655.67	0.10
314	397144.59	2231658.86	0.10
315	397141.64	2231661.52	0.10
316	397137.75	2231664.21	0.10
317	397133.75	2231665.88	0.10
318	396951.2	2231720.55	0.10
319	396764.41	2231775.54	0.10
320	396587.08	2231825.57	0.10
321	396397.7	2231880.53	0.10
322	396395.32	2231972.96	0.10
323	396395.15	2231986.54	0.10
324	396352.45	2231981.54	0.10
325	396353.82	2231973.74	0.10
326	396356.91	2231865.01	0.10
327	396358.56	2231857.63	0.10
328	396362.93	2231851.14	0.10
329	396367.3	2231847.29	0.10
330	396372.6	2231844.86	0.10
331	396575.49	2231785.72	0.10
332	396752.8	2231735.7	0.10
333	396939.35	2231680.78	0.10
334	397115.14	2231628.22	0.10
335	397202.29	2231482.03	0.10
336	397223.27	2231446.51	0.10
312	397236.07	2231506.4	0.10

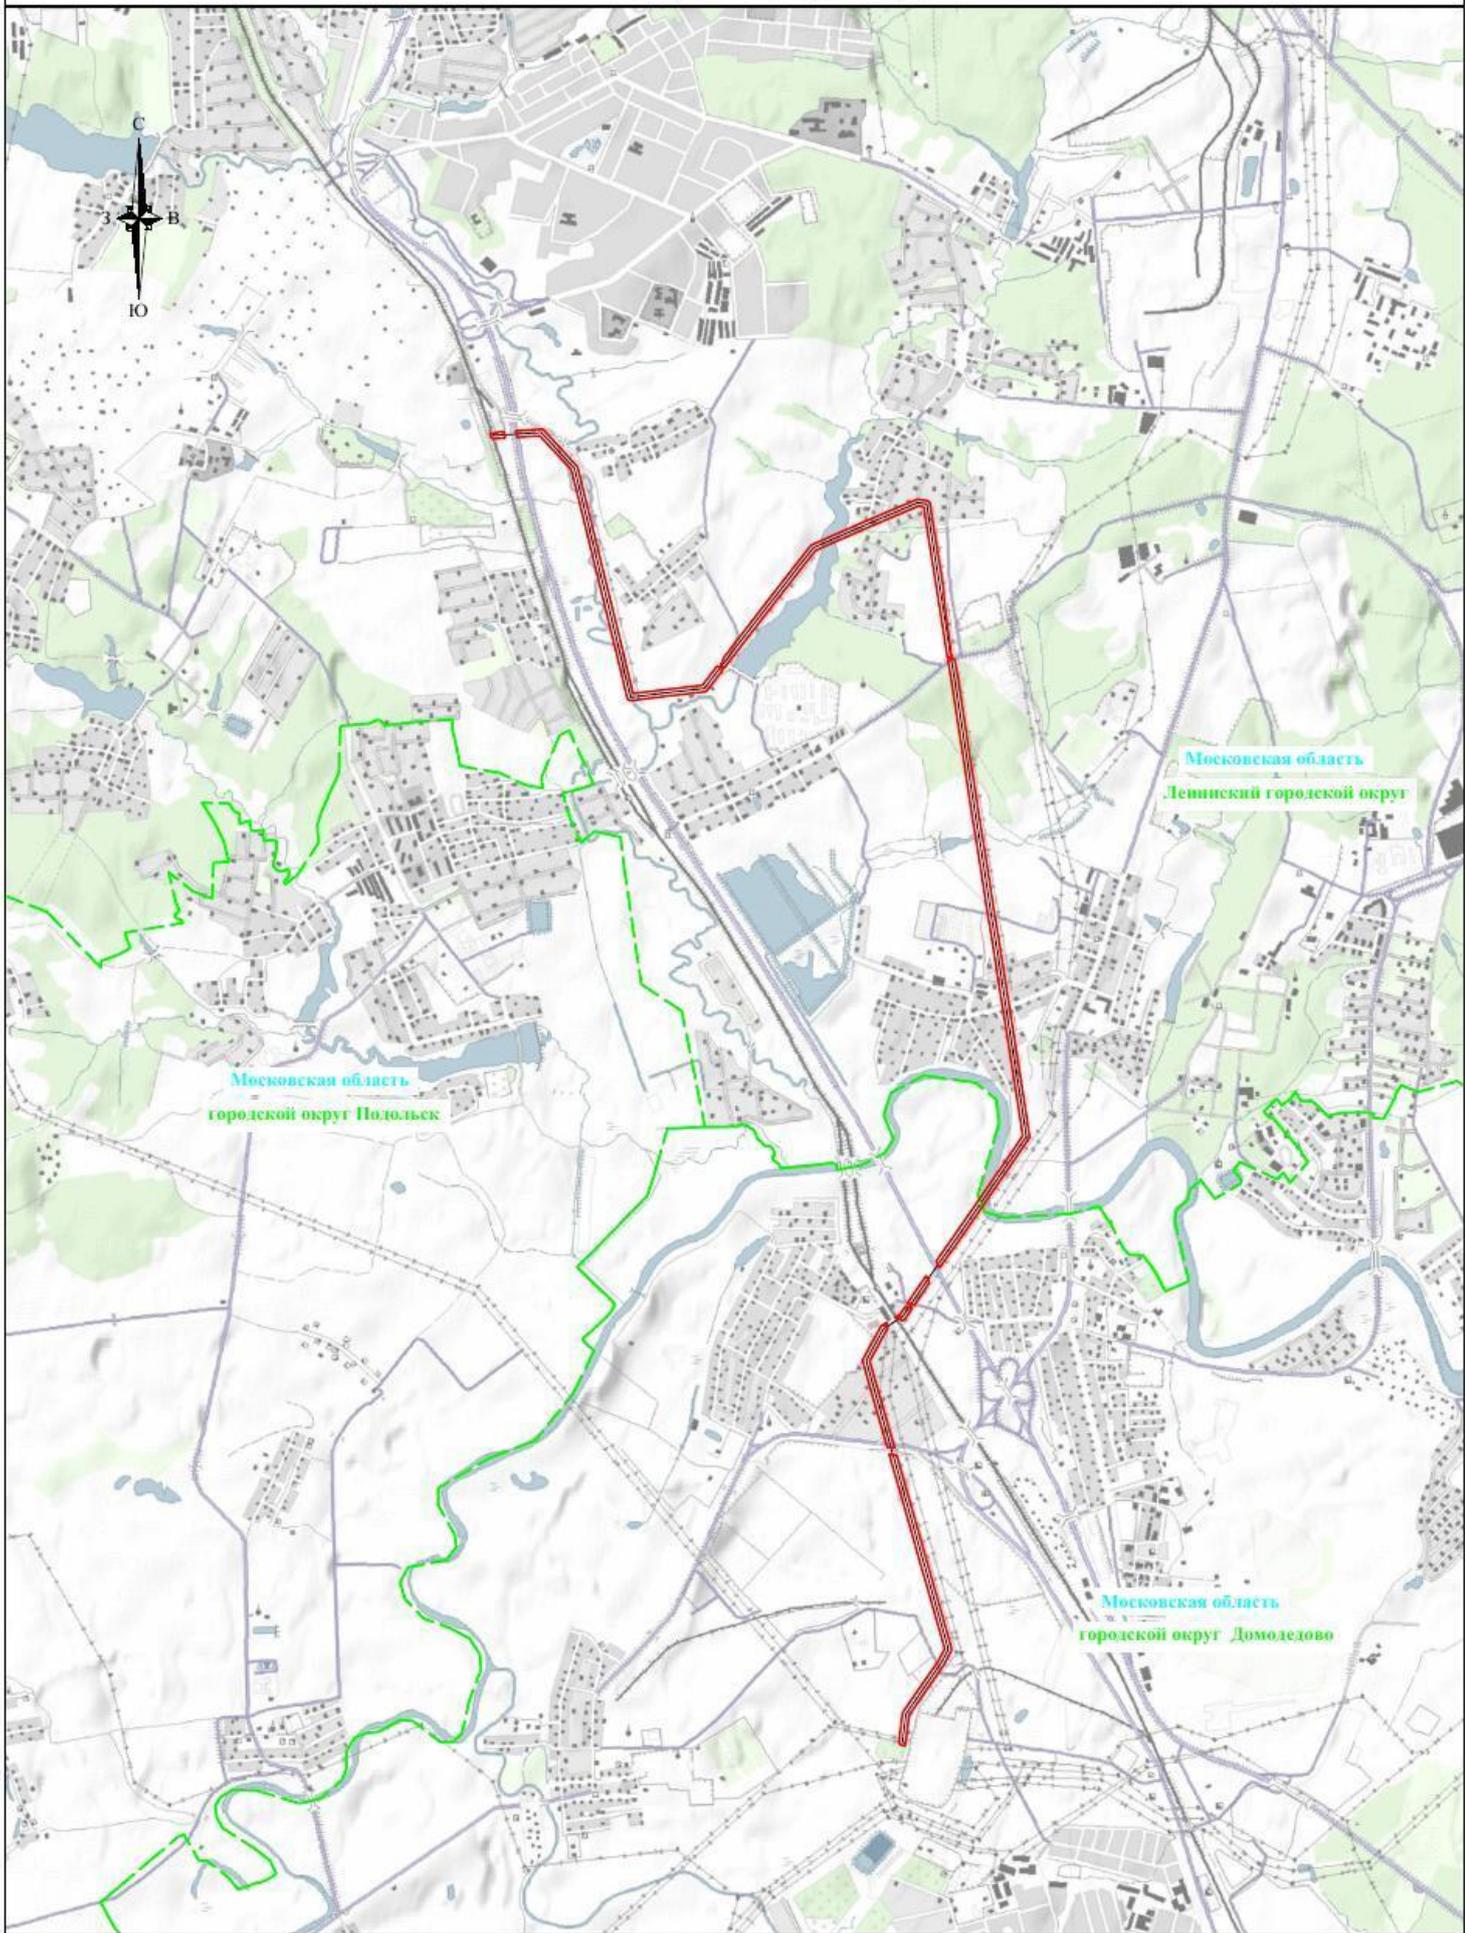


- Используемые условные знаки и обозначения:
-  - обозначение границы публичного сервитута
 -  - обозначение линии электропередачи
 -  - обозначение границы субъекта
 -  - обозначение границы муниципального образования

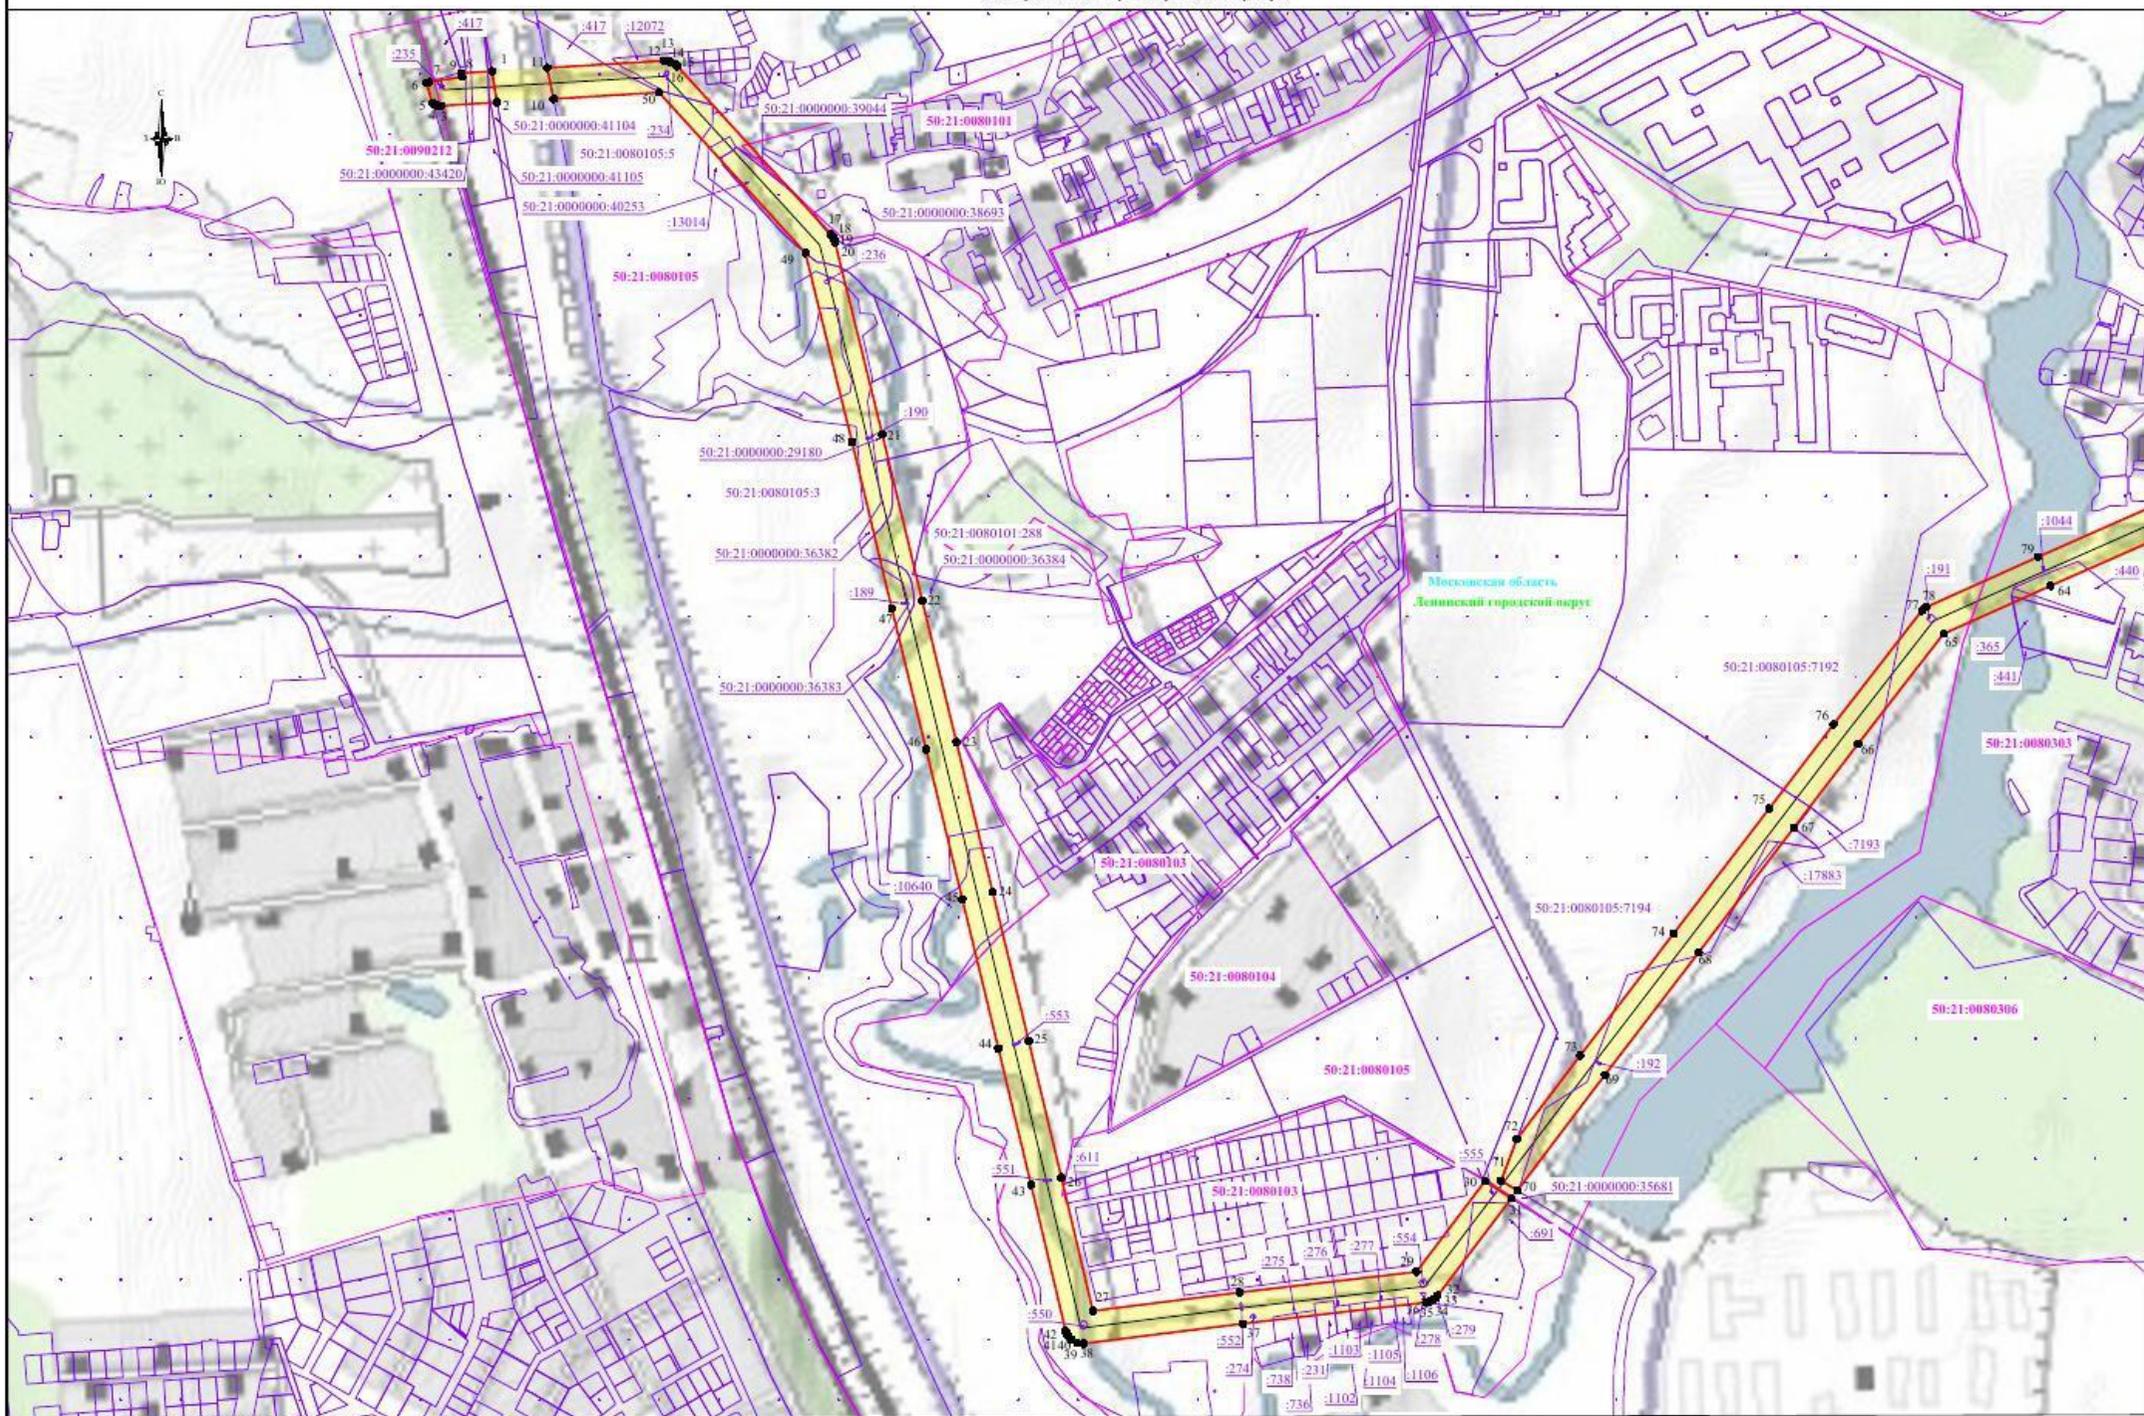

Используемые условные знаки и обозначения:

- обозначение границы публичного сервитута
- обозначение границы земельного участка
- обозначение границы кадастрового квартала
- обозначение границы охранной зоны линии электропередачи
- обозначение характерной точки границы публичного сервитута
- обозначение точки кадастрового квартала

Масштаб 1:5000

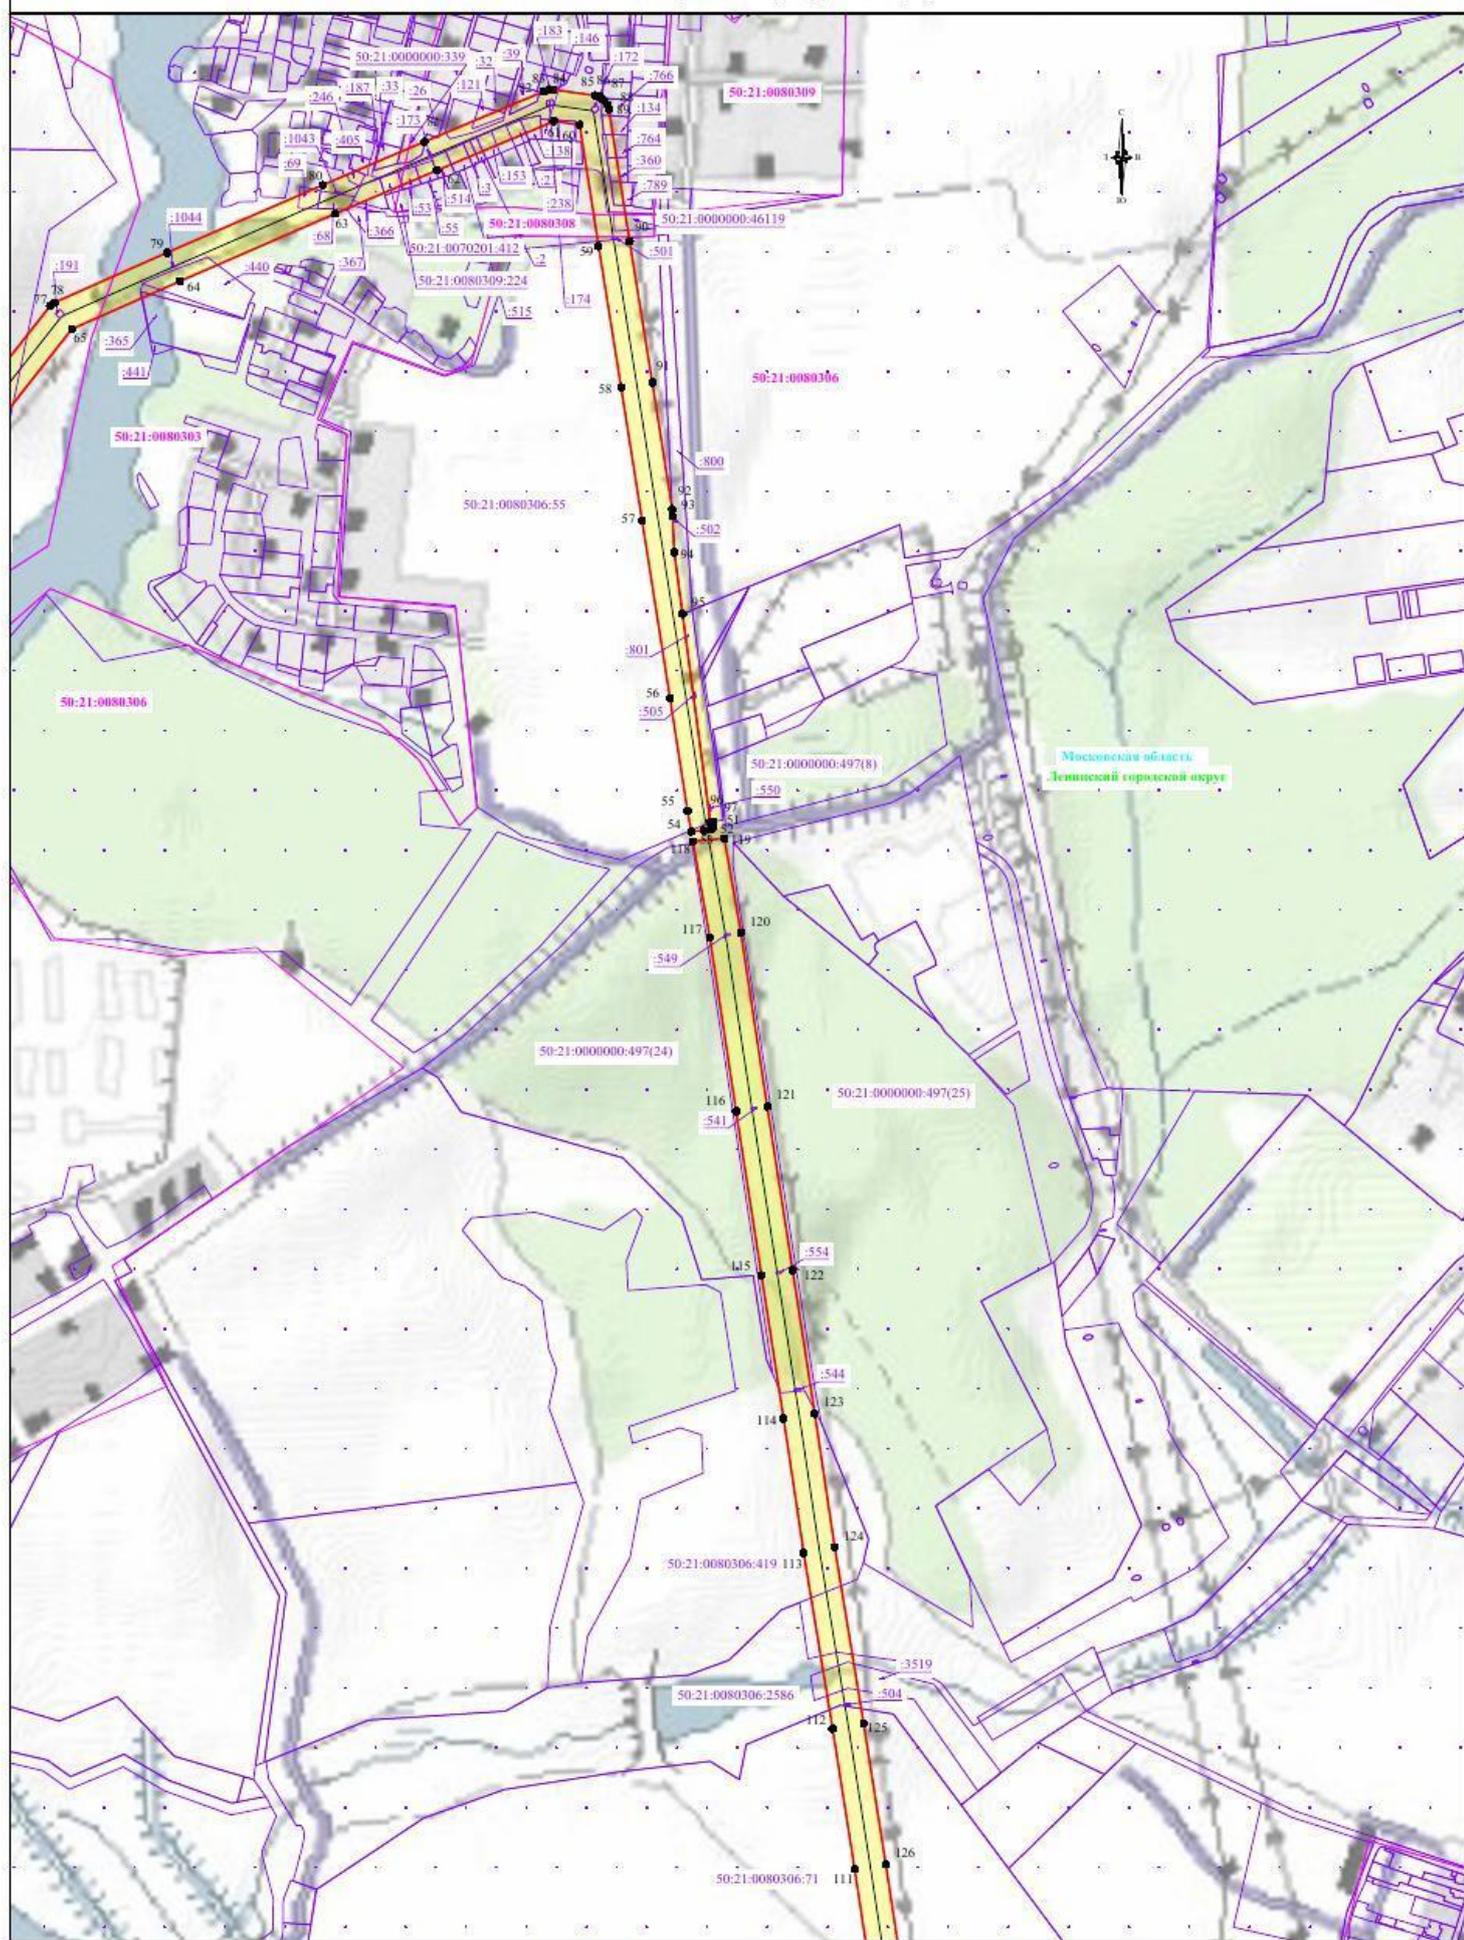

Московская область
Ленинский городской округ

Масштаб 1:5000

- Используемые условные знаки и обозначения:**
- обозначение границы публичного сервитута
 - обозначение границы земельного участка
 - обозначение границы кадастрового квартала
 - обозначение линии электропередачи
 - обозначение границы субъекта
 - обозначение границы муниципального образования
 - обозначение границы охранной зоны линии электропередачи
 - обозначение характерной точки границы публичного сервитута
 - обозначение номера кадастрового квартала
 - обозначение кадастрового номера земельного участка
 - обозначение муниципального образования
 - обозначение субъекта



Используемые условные знаки и обозначения:

- обозначение границы публичного сервитута
- обозначение границы земельного участка
- обозначение границы кадастрового квартала
- обозначение линии электропередачи
- обозначение границы охранной зоны линии электропередачи
- обозначение характерной точки границы публичного сервитута
- обозначение номера кадастрового квартала
- обозначение кадастрового номера земельного участка
- обозначение субъекта

Масштаб 1:5000



Используемые условные знаки и обозначения:

- обозначение границы публичного сервитута
- обозначение границы земельного участка
- обозначение границы кадастрового квартала
- обозначение линии электропередачи
- обозначение границы охранной зоны линии электропередачи
- обозначение характерной точки границы публичного сервитута
- 50:21:0080105 - обозначение номера кадастрового квартала
- 50:21:0080105-5 - обозначение кадастрового номера земельного участка

Масштаб 1:5000