

ОПИСАНИЕ МЕСТОПОЛОЖЕНИЯ ГРАНИЦ

Публичный сервитут в целях размещения существующего объекта электросетевого хозяйства «ВЛ 35 кВ Коксогаз - МКГЗ - 2»

(наименование объекта, местоположение границ которого описано
(далее - объект))

Раздел 1


Сведения об объекте

Сведения об объекте		
N п/п	Характеристики объекта	Описание характеристик
1	2	3
1	Местоположение объекта	Московская область, Ленинский городской округ, г. Видное
2	Площадь объекта +/- величина погрешности определения площади (Р +/- Дельта Р)	42752 кв. м ± 72 кв.
3	Иные характеристики объекта	Публичный сервитут в целях размещения существующего объекта электросетевого хозяйства " ВЛ 35 кВ Коксогаз - МКГЗ - 2" сроком действия 49 лет в интересах Публичного акционерного общества «Россети Московский регион»

Местоположение публичного сервитута: Московская область, Ленинский городской округ, г. Видное			
Система координат		МСК-50, зона 2	
Метод определения координат		Аналитический	
Обозначение характерных точек границ публичного сервитута	Координаты, м		
	X	Y	Средняя квадратическая погрешность положения характерных точек (Mt), м
1	2	3	4
1	447315,23	2204390,06	0.10
2	447330,79	2204398,20	0.10
3	447365,54	2204454,19	0.10
4	447364,87	2204628,16	0.10
5	447364,85	2204631,52	0.10
6	447364,72	2204665,73	0.10
7	447364,51	2204743,07	0.10
8	447364,50	2204748,97	0.10
9	447364,48	2204755,15	0.10
10	447364,46	2204761,34	0.10
11	447364,45	2204767,51	0.10
12	447364,43	2204773,64	0.10
13	447364,28	2204829,99	0.10
14	447363,30	2204989,02	0.10
15	447171,55	2205111,19	0.10
16	447010,72	2205213,73	0.10
17	446838,25	2205324,15	0.10
18	446768,60	2205233,30	0.10
19	446730,66	2205185,41	0.10
20	446692,08	2205136,71	0.10
21	446676,53	2205124,42	0.10
22	446709,31	2205112,10	0.10
23	446713,42	2205115,35	0.10
24	446752,65	2205164,87	0.10
25	446792,26	2205214,86	0.10
26	446845,29	2205284,03	0.10
27	446994,56	2205188,45	0.10
28	447155,43	2205085,89	0.10
29	447333,40	2204972,50	0.10
30	447334,28	2204829,85	0.10
31	447334,39	2204788,91	0.10
32	447334,41	2204782,77	0.10
33	447334,42	2204776,61	0.10
34	447334,44	2204770,42	0.10
35	447334,46	2204764,24	0.10
36	447334,47	2204758,34	0.10
37	447334,72	2204665,63	0.10

38	447335,50	2204462,69	
39	447314,64	2204429,08	
40	447314,24	2204413,37	
1	447315,23	2204390,06	

Схема расположения границ публичного сервитута

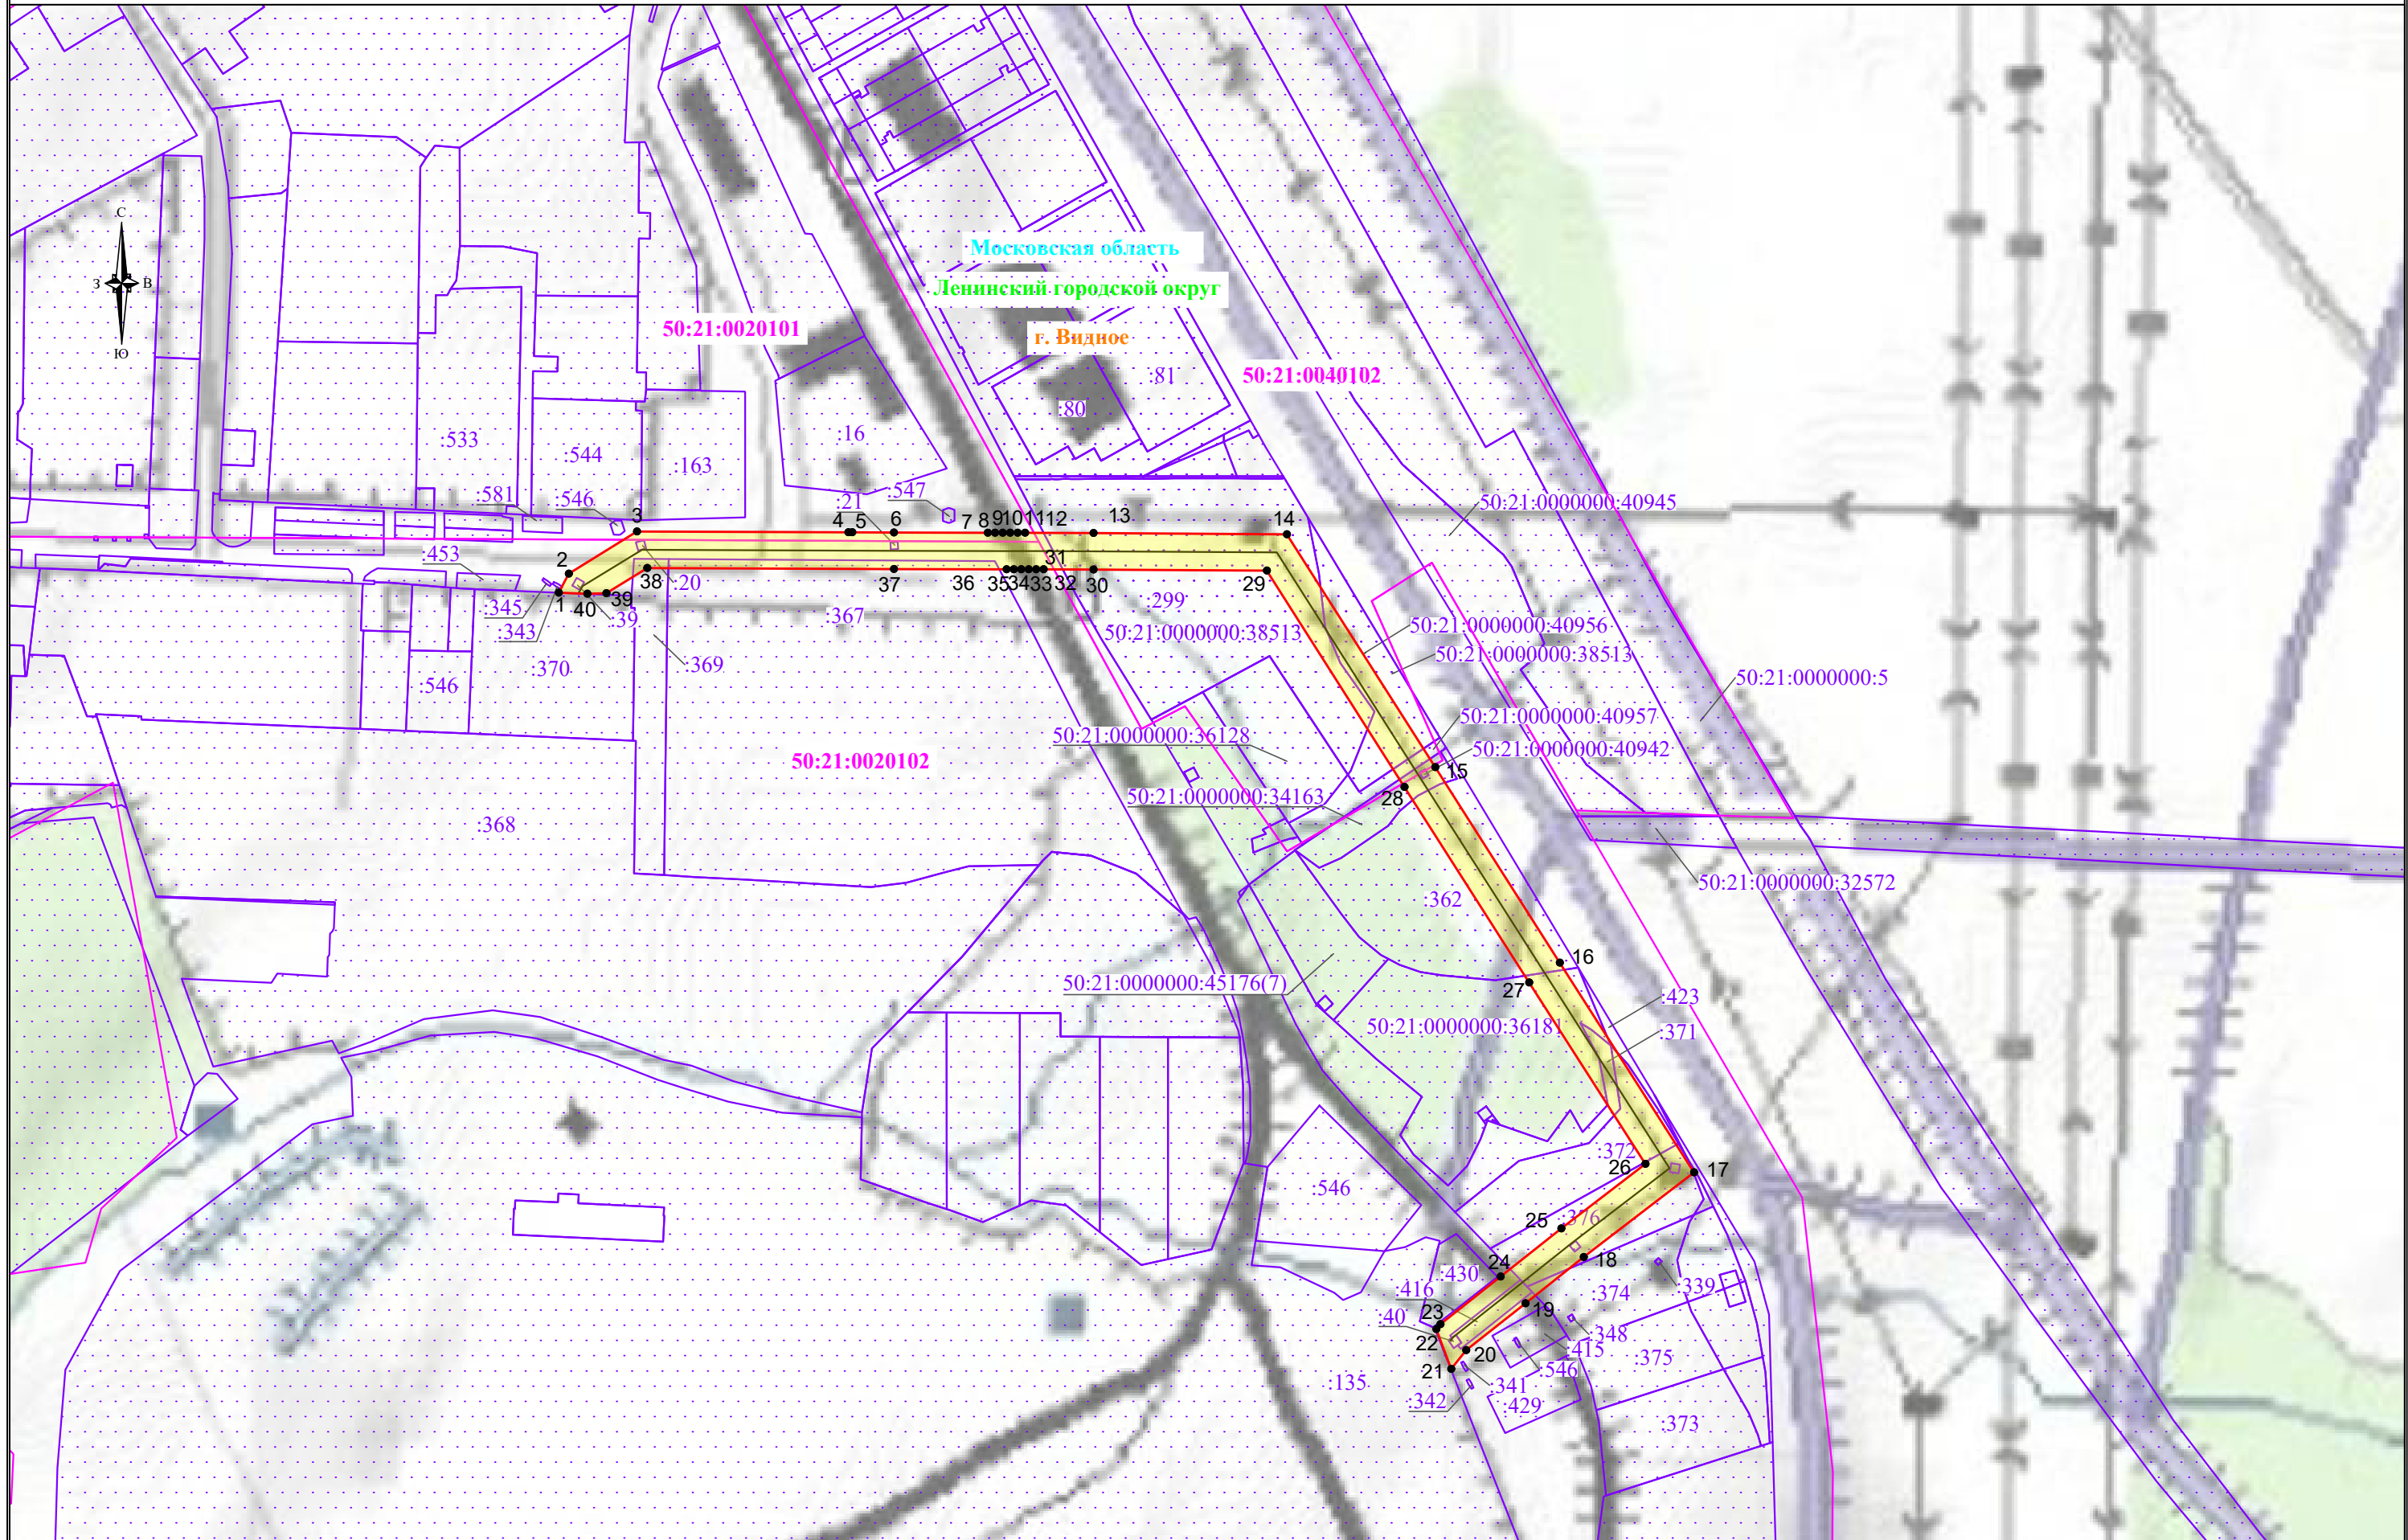

Используемые условные знаки и обозначения:

- обозначение границы публичного сервитута
- обозначение границы земельного участка
- обозначение границы кадастрового квартала
- обозначение линии электропередачи
- обозначение границы охранной зоны линии электропередачи

- 1 - обозначение характерной точки границы публичного сервитута
- 50:21:0020102 - обозначение номера кадастрового квартала
- 50:21:0020101:546 - обозначение кадастрового номера земельного участка
- г. Видное - обозначение населенного пункта
- Ленинский городской округ - обозначение муниципального образования
- Московская область - обозначение субъекта

Масштаб 1:5000