

ОПИСАНИЕ МЕСТОПОЛОЖЕНИЯ ГРАНИЦ

Публичный сервитут в целях размещения существующего объекта электросетевого хозяйства «ВЛ 35 кВ Коксогаз - МКГЗ-1»

(наименование объекта, местоположение границ которого описано
(далее - объект))

Раздел 1


Сведения об объекте

Сведения об объекте		
N п/п	Характеристики объекта	Описание характеристик
1	2	3
1	Местоположение объекта	Московская область, Ленинский городской округ, г. Видное
2	Площадь объекта +/- величина погрешности определения площади (Р +/- Дельта Р)	43826 кв. м ± 73 кв.
3	Иные характеристики объекта	Публичный сервитут в целях размещения существующего объекта электросетевого хозяйства "ВЛ 35 кВ Коксогаз - МКГЗ-1" сроком действия 49 лет в интересах Публичного акционерного общества «Россети Московский регион»

Местоположение публичного сервитута: Московская область, Ленинский городской округ, г. Видное			
Система координат		МСК-50, зона 2	
Метод определения координат		Аналитический	
Обозначение характерных точек границ публичного сервитута	Координаты, м		
	X	Y	Средняя квадратическая погрешность положения характерных точек (Mt), м
1	2	3	4
1	447315,58	2204381,59	0.10
2	447334,71	2204390,58	0.10
3	447373,32	2204452,01	0.10
4	447372,52	2204739	0.10
5	447372,51	2204744,9	0.10
6	447372,49	2204751,08	0.10
7	447372,47	2204757,26	0.10
8	447372,46	2204763,43	0.10
9	447372,44	2204769,57	0.10
10	447372,28	2204830,02	0.10
11	447371,39	2204993,65	0.10
12	447175,85	2205117,93	0.10
13	447014,96	2205220,5	0.10
14	446837,63	2205332,02	0.10
15	446762,44	2205238,42	0.10
16	446724,46	2205190,84	0.10
17	446684,21	2205140,4	0.10
18	446667,74	2205127,81	0.10
19	446700,72	2205115,28	0.10
20	446705,27	2205118,7	0.10
21	446746,64	2205170,53	0.10
22	446785,86	2205219,66	0.10
23	446844,29	2205292,4	0.10
24	446998,92	2205195,16	0.10
25	447159,73	2205092,63	0.10
26	447341,47	2204977,11	0.10
27	447342,28	2204829,9	0.10
28	447342,4	2204784,84	0.10
29	447342,42	2204778,7	0.10
30	447342,43	2204772,53	0.10
31	447342,45	2204766,35	0.10
32	447342,47	2204760,17	0.10
33	447342,48	2204754,26	0.10
34	447342,72	2204665,66	0.10
35	447343,3	2204460,61	0.10
36	447314,27	2204414,41	0.10
37	447314,24	2204413,31	0.10

1	447315,58	2204381,59	0.10
---	-----------	------------	------

Схема расположения границ публичного сервитута

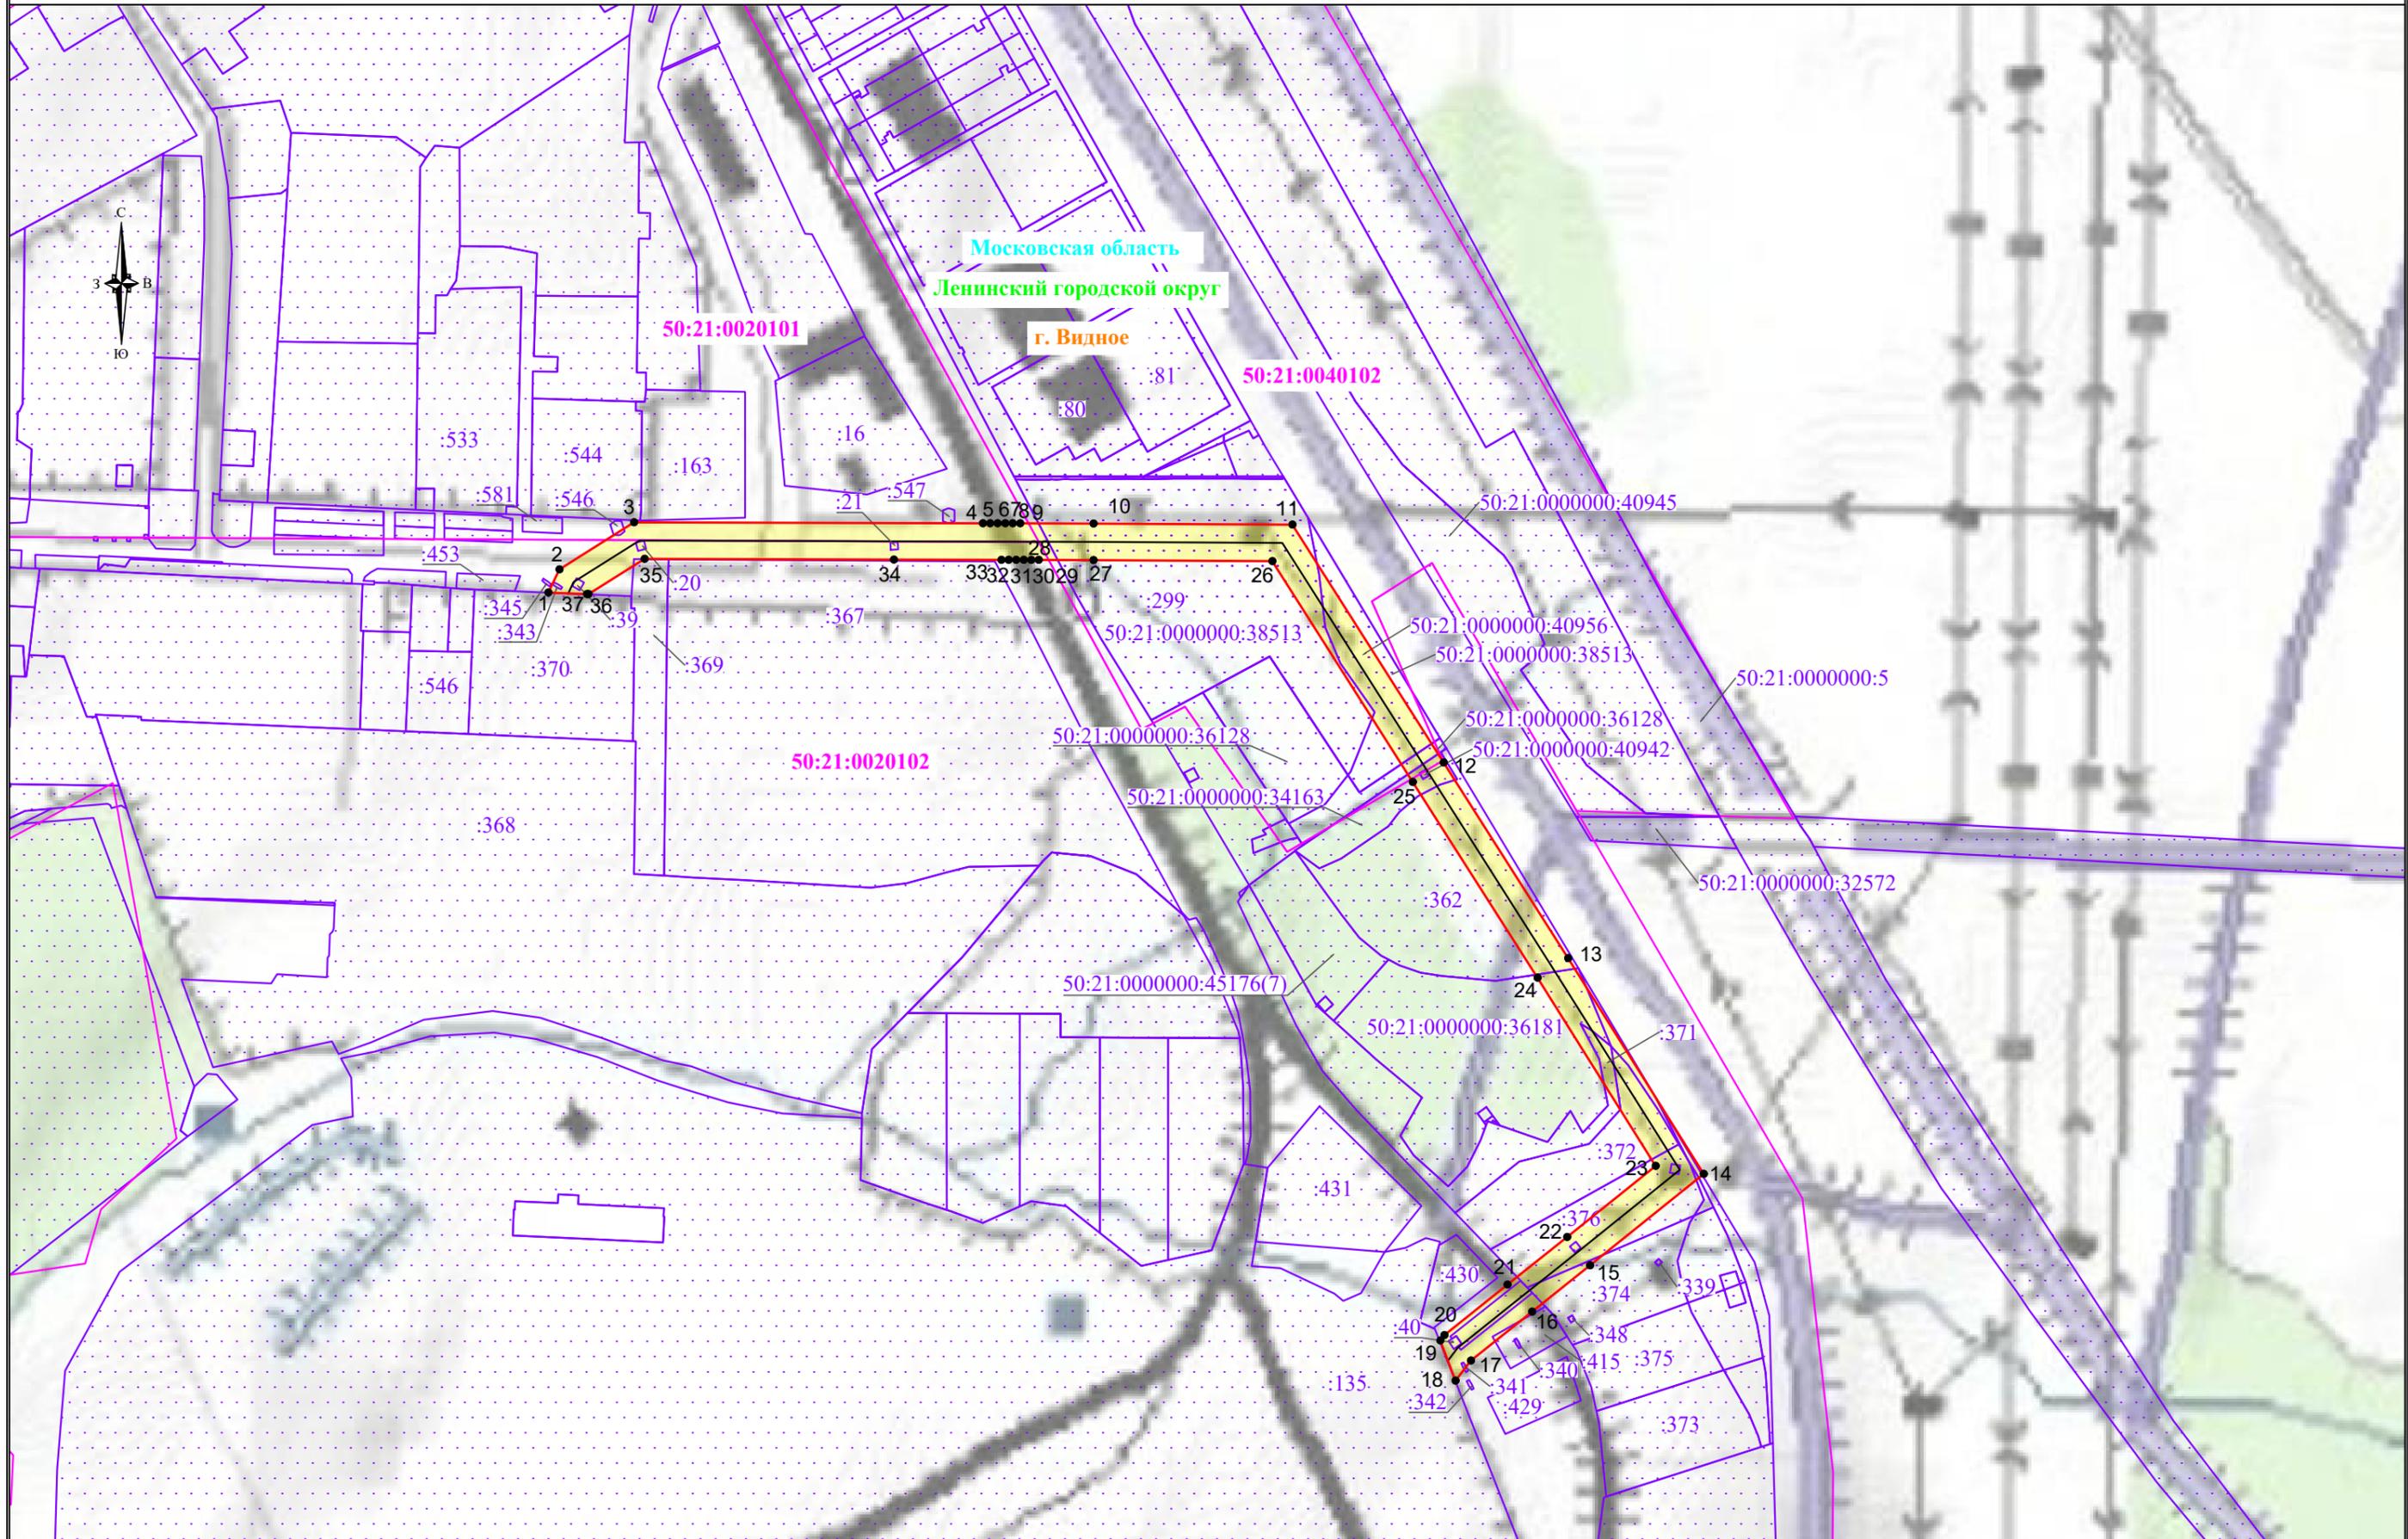

Используемые условные знаки и обозначения:

- обозначение границы публичного сервитута
- обозначение границы земельного участка
- обозначение границы кадастрового квартала
- обозначение линии электропередачи
- обозначение границы охранной зоны линии электропередачи

- 1 - обозначение характерной точки границы публичного сервитута
- 50:21:0020102 - обозначение номера кадастрового квартала
- 50:21:0020101:546 - обозначение кадастрового номера земельного участка
- г. Видное - обозначение населенного пункта
- Ленинский городской округ - обозначение муниципального образования
- Московская область - обозначение субъекта

Масштаб 1:5000