
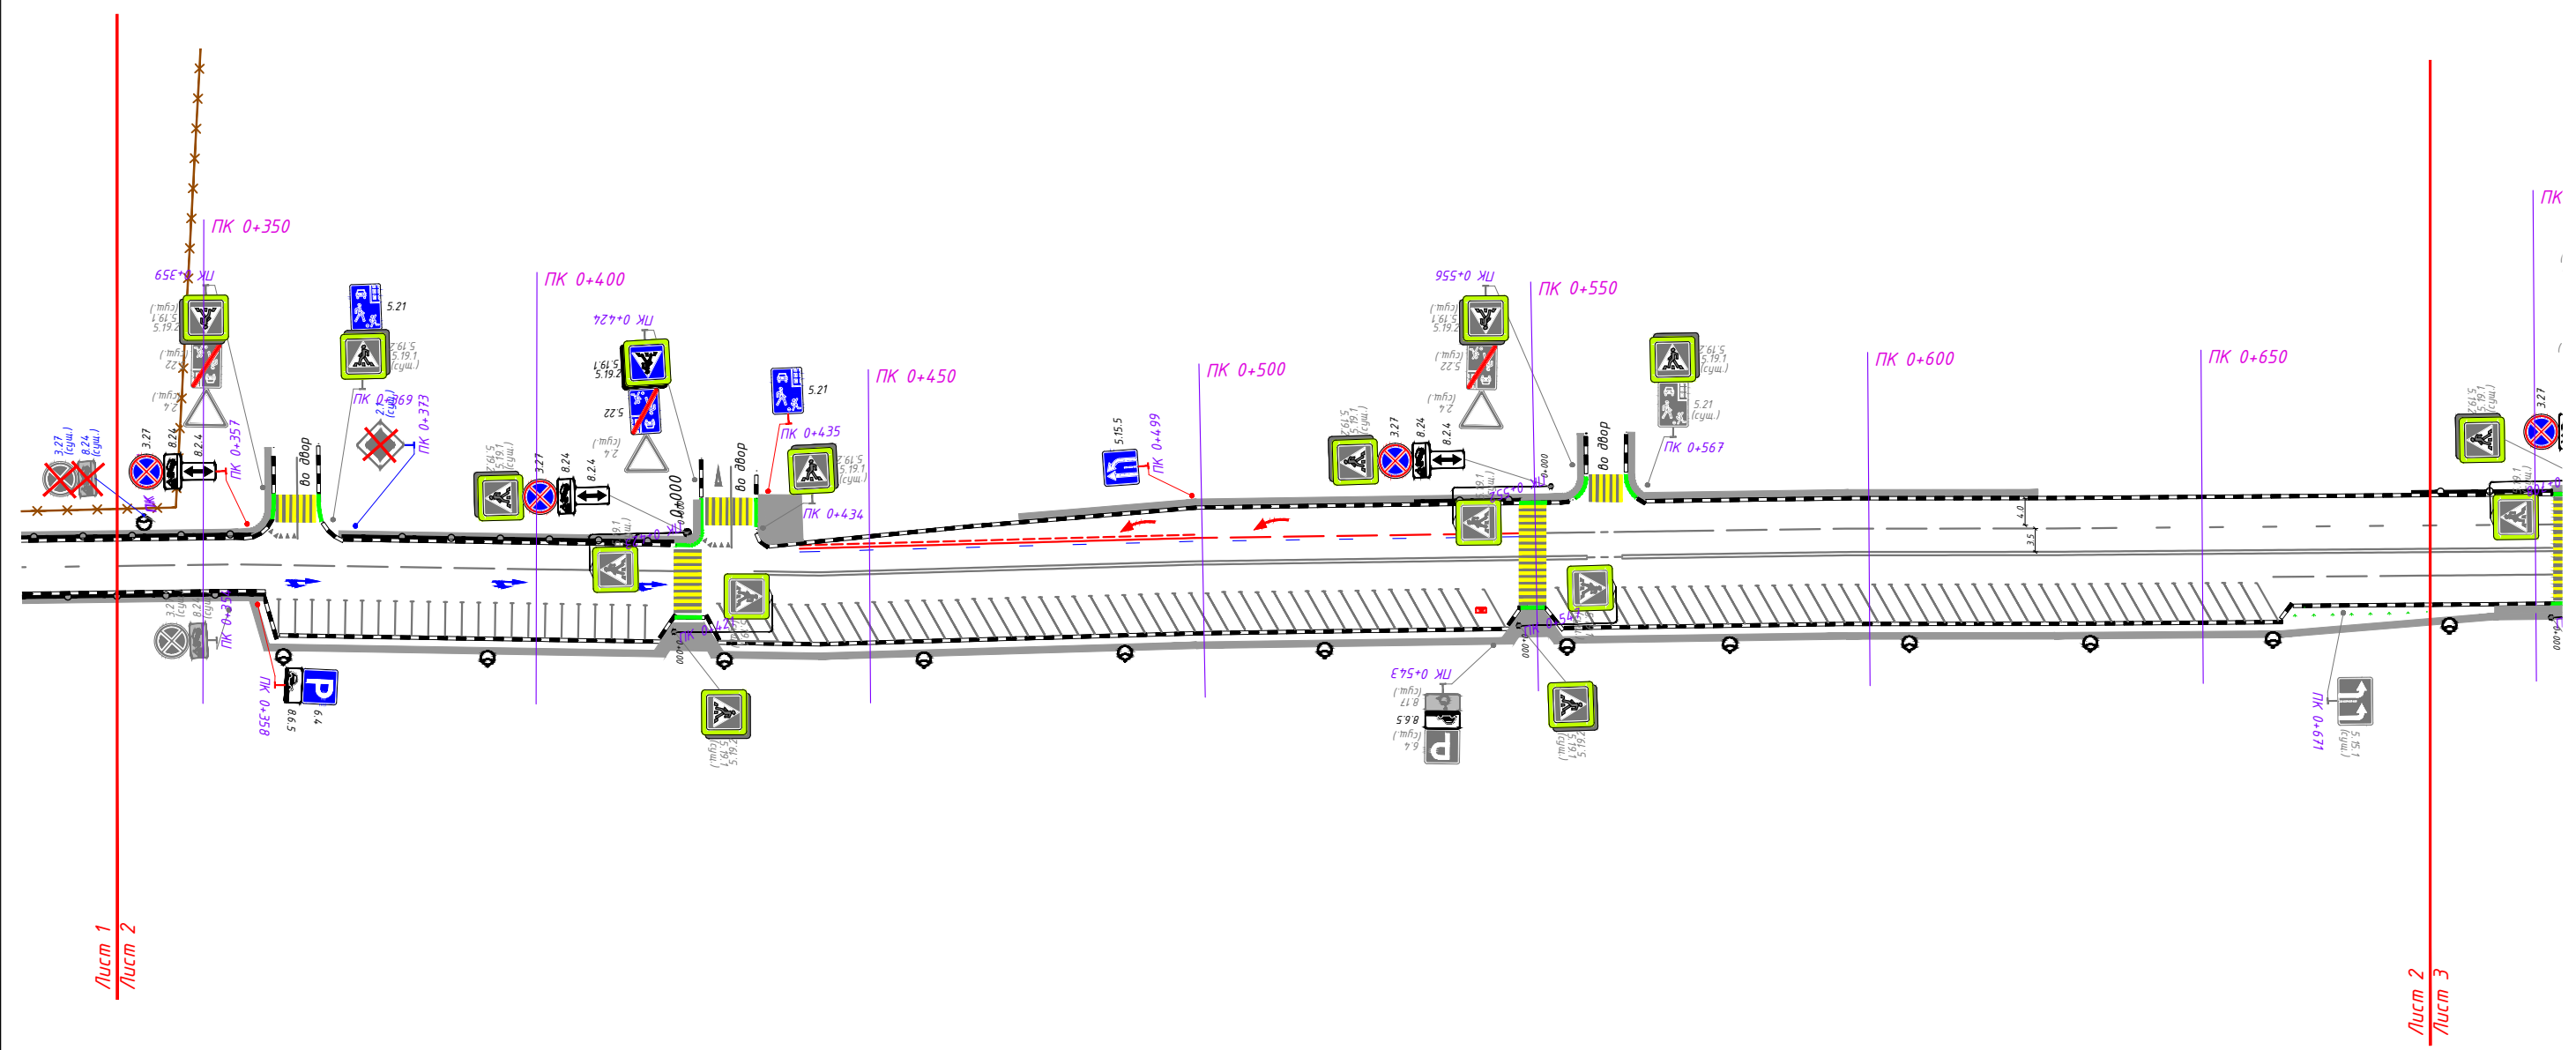


Инв. N подл.	Подпись и дата	Взам.инв. N

1:1000

ДМИ-3007/222-ПОДД-Т7-ПОД		
Проект организации дорожного движения на территории Московской области городского округа Ленинский		
Изм.	Кол.уч	Лист N док.
Разраб.	Янишин	03.22
Пров.	Попов	03.22
Проектируемая схема организации дорожного движения		Стадия
		П
		Лист
		1
		Листов
		3
ООО «ДорМостиЗыскания»		Формат А3

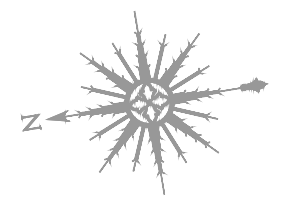



Согласовано:


Инв. N подл.
Подпись и дата
Взам. инв. N

Лист 2  
Лист 3

1:1000

ДМИ-3007/222-ПОДД-Т7-ПОД							
Проект организации дорожного движения на территории Московской области городского округа Ленинский							
Изм.	Кол.уч	Лист N док.	Подп.	Дата	Проект организации дорожного движения по адресу: сп. Булатниковское д. Дрожжино дублер Варшавского шоссе		
Разраб.	Янишин		<i>[Signature]</i>	03.22			
Пров.	Попов		<i>[Signature]</i>	03.22			
Проектируемая схема организации дорожного движения					Стадия	Лист	Листов
					П	2	3
					ООО «ДорМостиЗыскания»		

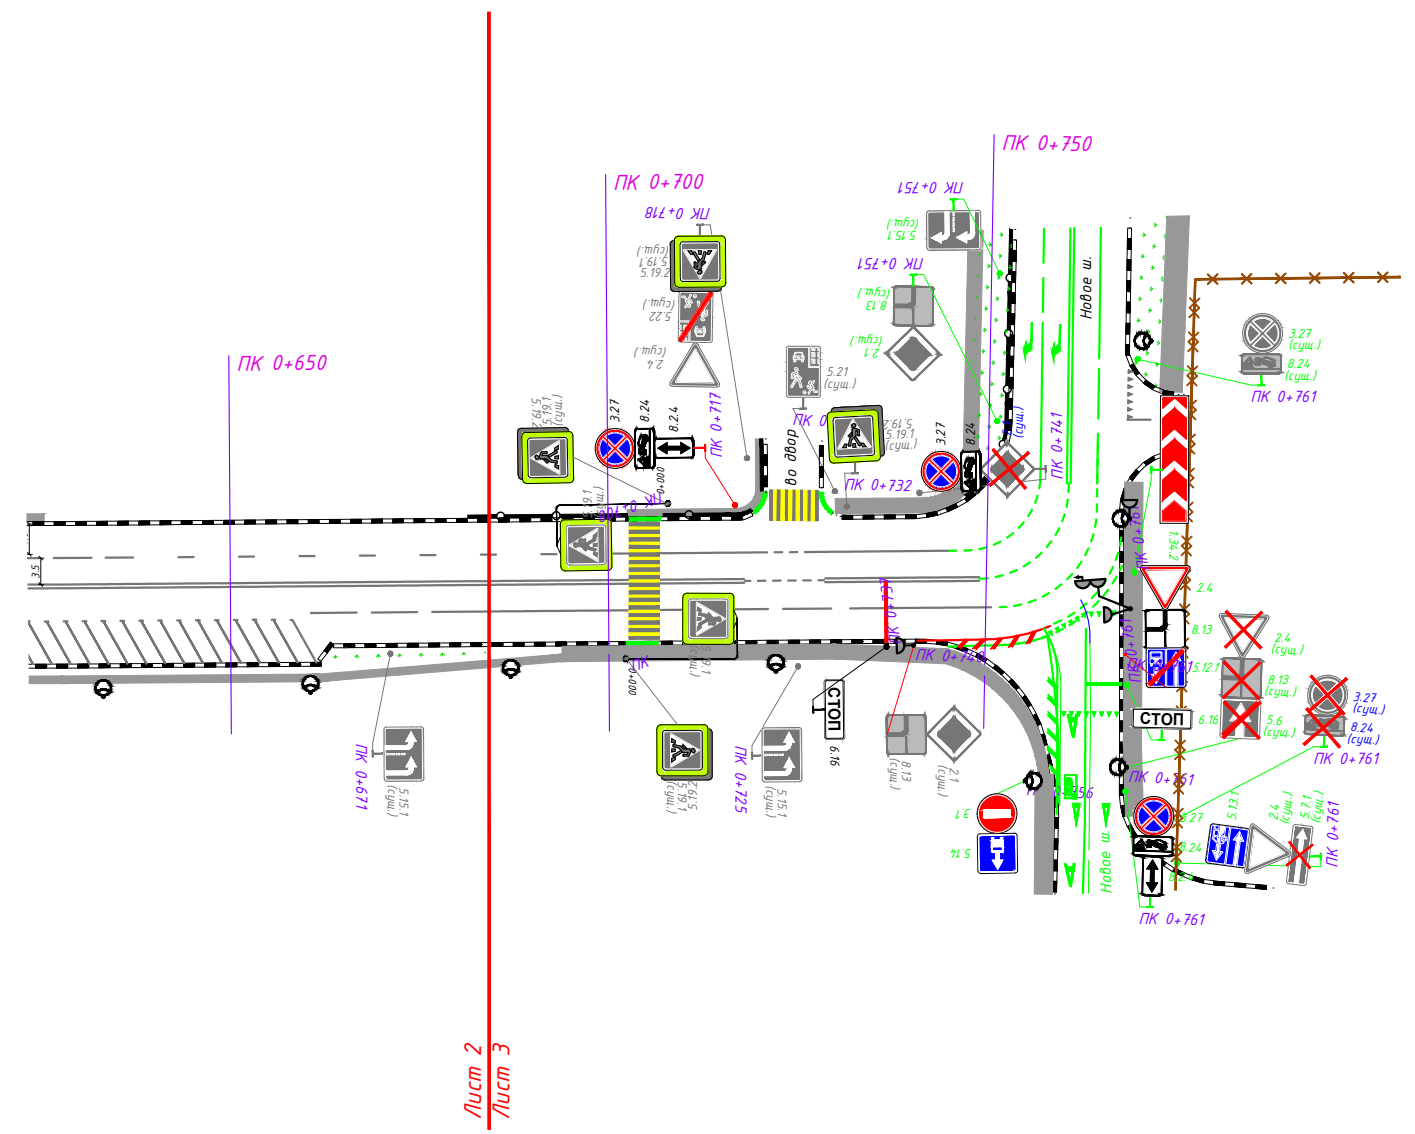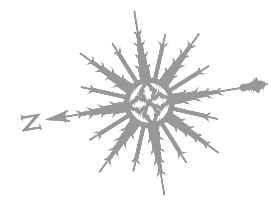

Лист 2  
Лист 3

1:1000

Согласовано:

Взам.инв.№
Подпись и дата
Инв.№.подл.

ДМИ-3007/222-ПОДД-Т7-ПОД					
Проект организации дорожного движения на территории Московской области городского округа Ленинский					
Изм.	Кол.уч.	Лист N док.	Подп.	Дата	
Разраб.	Янишин		<i>[Signature]</i>	03.22	
Пров.	Попов		<i>[Signature]</i>	03.22	
Проект организации дорожного движения по адресу: сп. Булатниковское д. Дрожжино дублер Варшавского шоссе					Стадия
					Лист
					Листов
Проектируемая схема организации дорожного движения					П
					3
					3
					ООО «ДорМостИзыскания»