


# Схема границ сервитута

Проспект Ленинского Комсомола –  
Донбасская улица

Утверждена постановлением  
администрации городского округа № 42  
от 13.01.2021

ДОКУМЕНТ

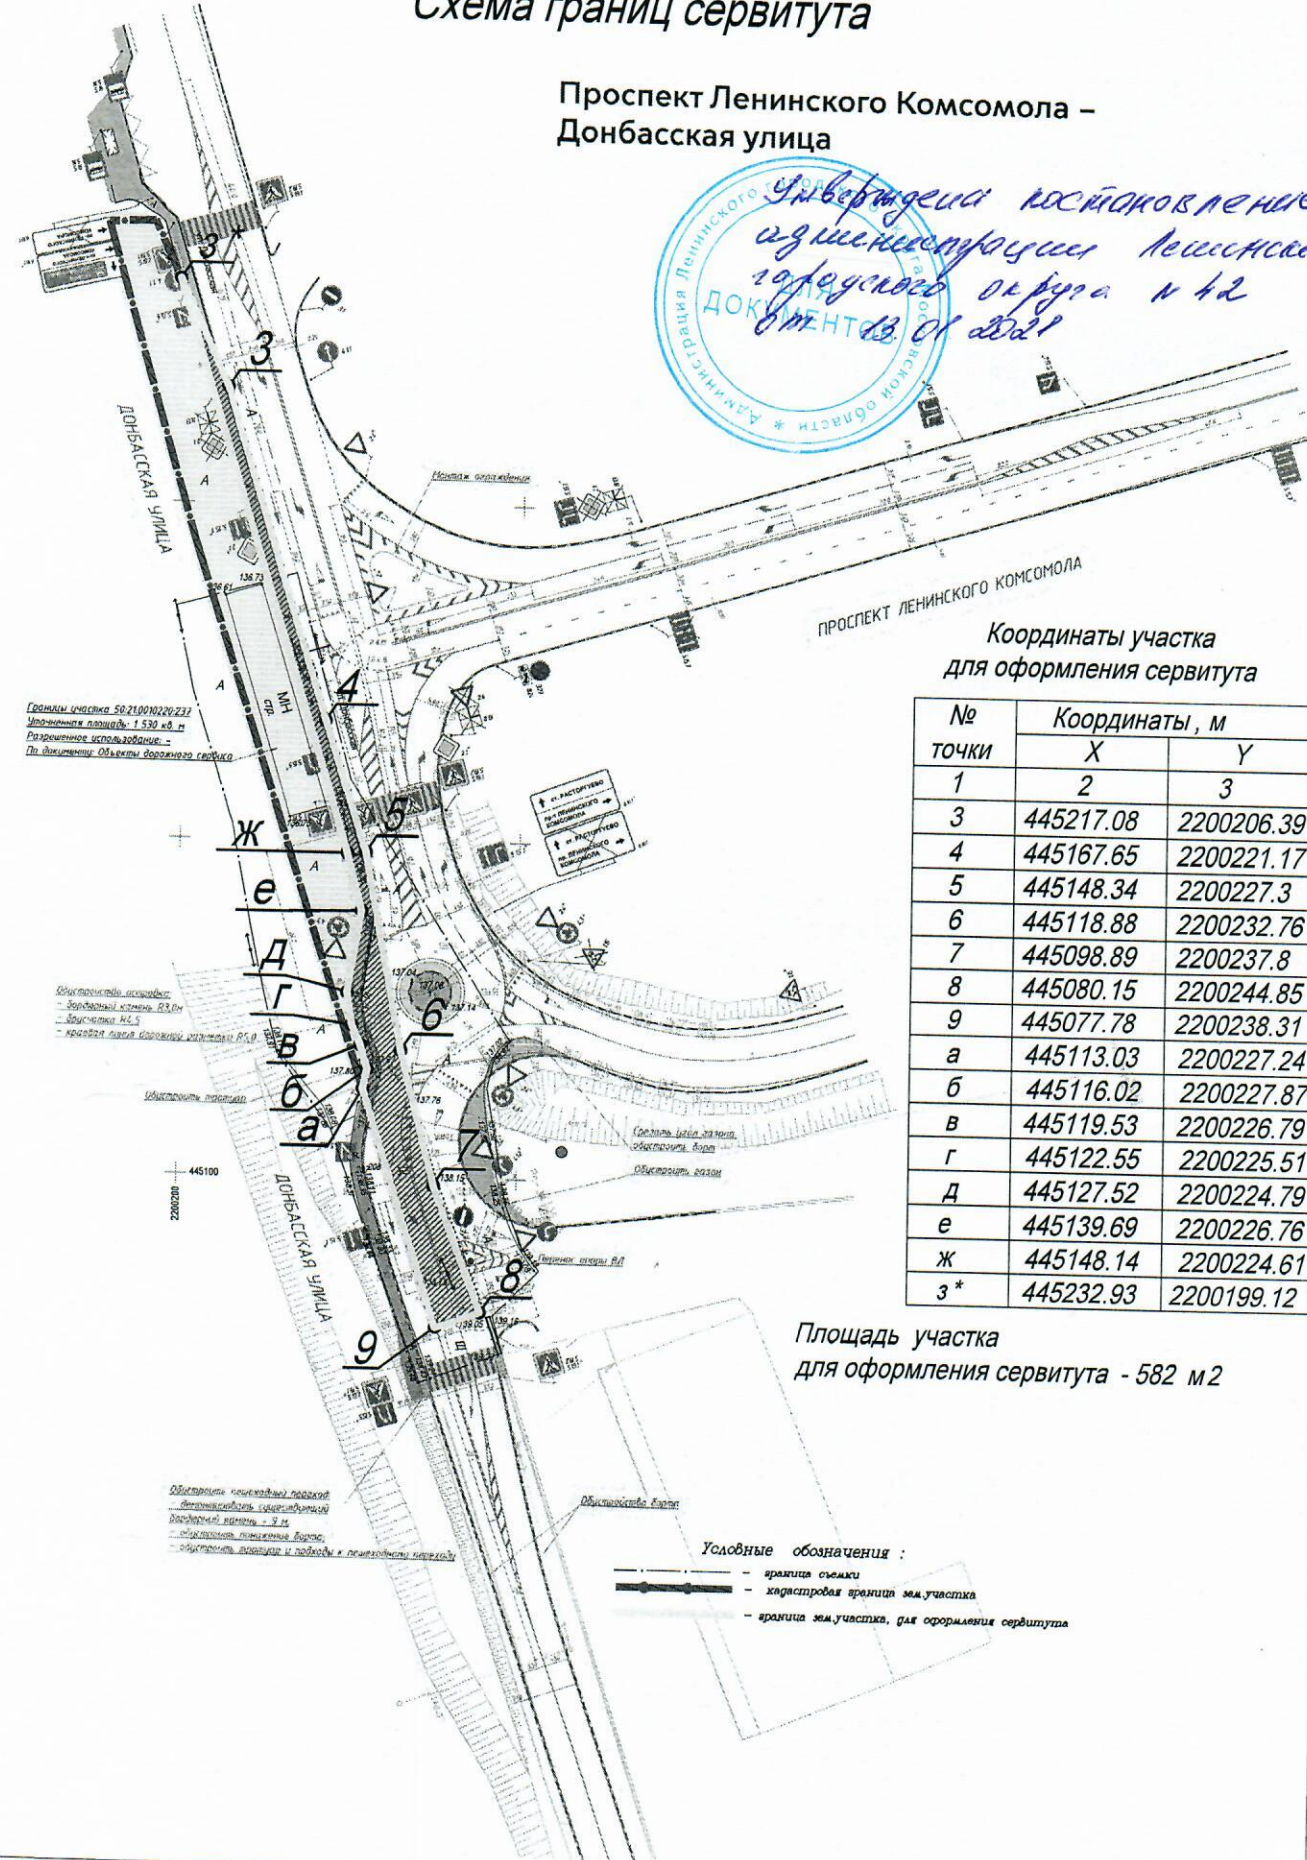

Координаты участка  
для оформления сервитута

№ точки	Координаты, м	
	X	Y
1	2	3
3	445217.08	2200206.39
4	445167.65	2200221.17
5	445148.34	2200227.3
6	445118.88	2200232.76
7	445098.89	2200237.8
8	445080.15	2200244.85
9	445077.78	2200238.31
а	445113.03	2200227.24
б	445116.02	2200227.87
в	445119.53	2200226.79
г	445122.55	2200225.51
д	445127.52	2200224.79
е	445139.69	2200226.76
ж	445148.14	2200224.61
3*	445232.93	2200199.12

Площадь участка  
для оформления сервитута - 582 м<sup>2</sup>

Условные обозначения:

- граница смежи
- кадастровая граница ме. участка
- граница ме. участка, для оформления сервитута