

Согласовано:



Инв. N. подл.	Подпись и дата	Взам. инв. N

Лист 1
Лист 2

1:1000

ДМИ-3007/222-ПОДД-Т5-ПОД				
Проект организации дорожного движения на территории Московской области городского округа Ленинский				
Изм.	Кол.уч.	Лист N док.	Подп.	Дата
Разраб.		Янишин		03.22
Пров.		Попов		03.22
Проектируемая схема организации дорожного движения			Стадия	Лист
			П	1
			Листов	2
			ООО «ДорМостИзыскания»	

Формат А3

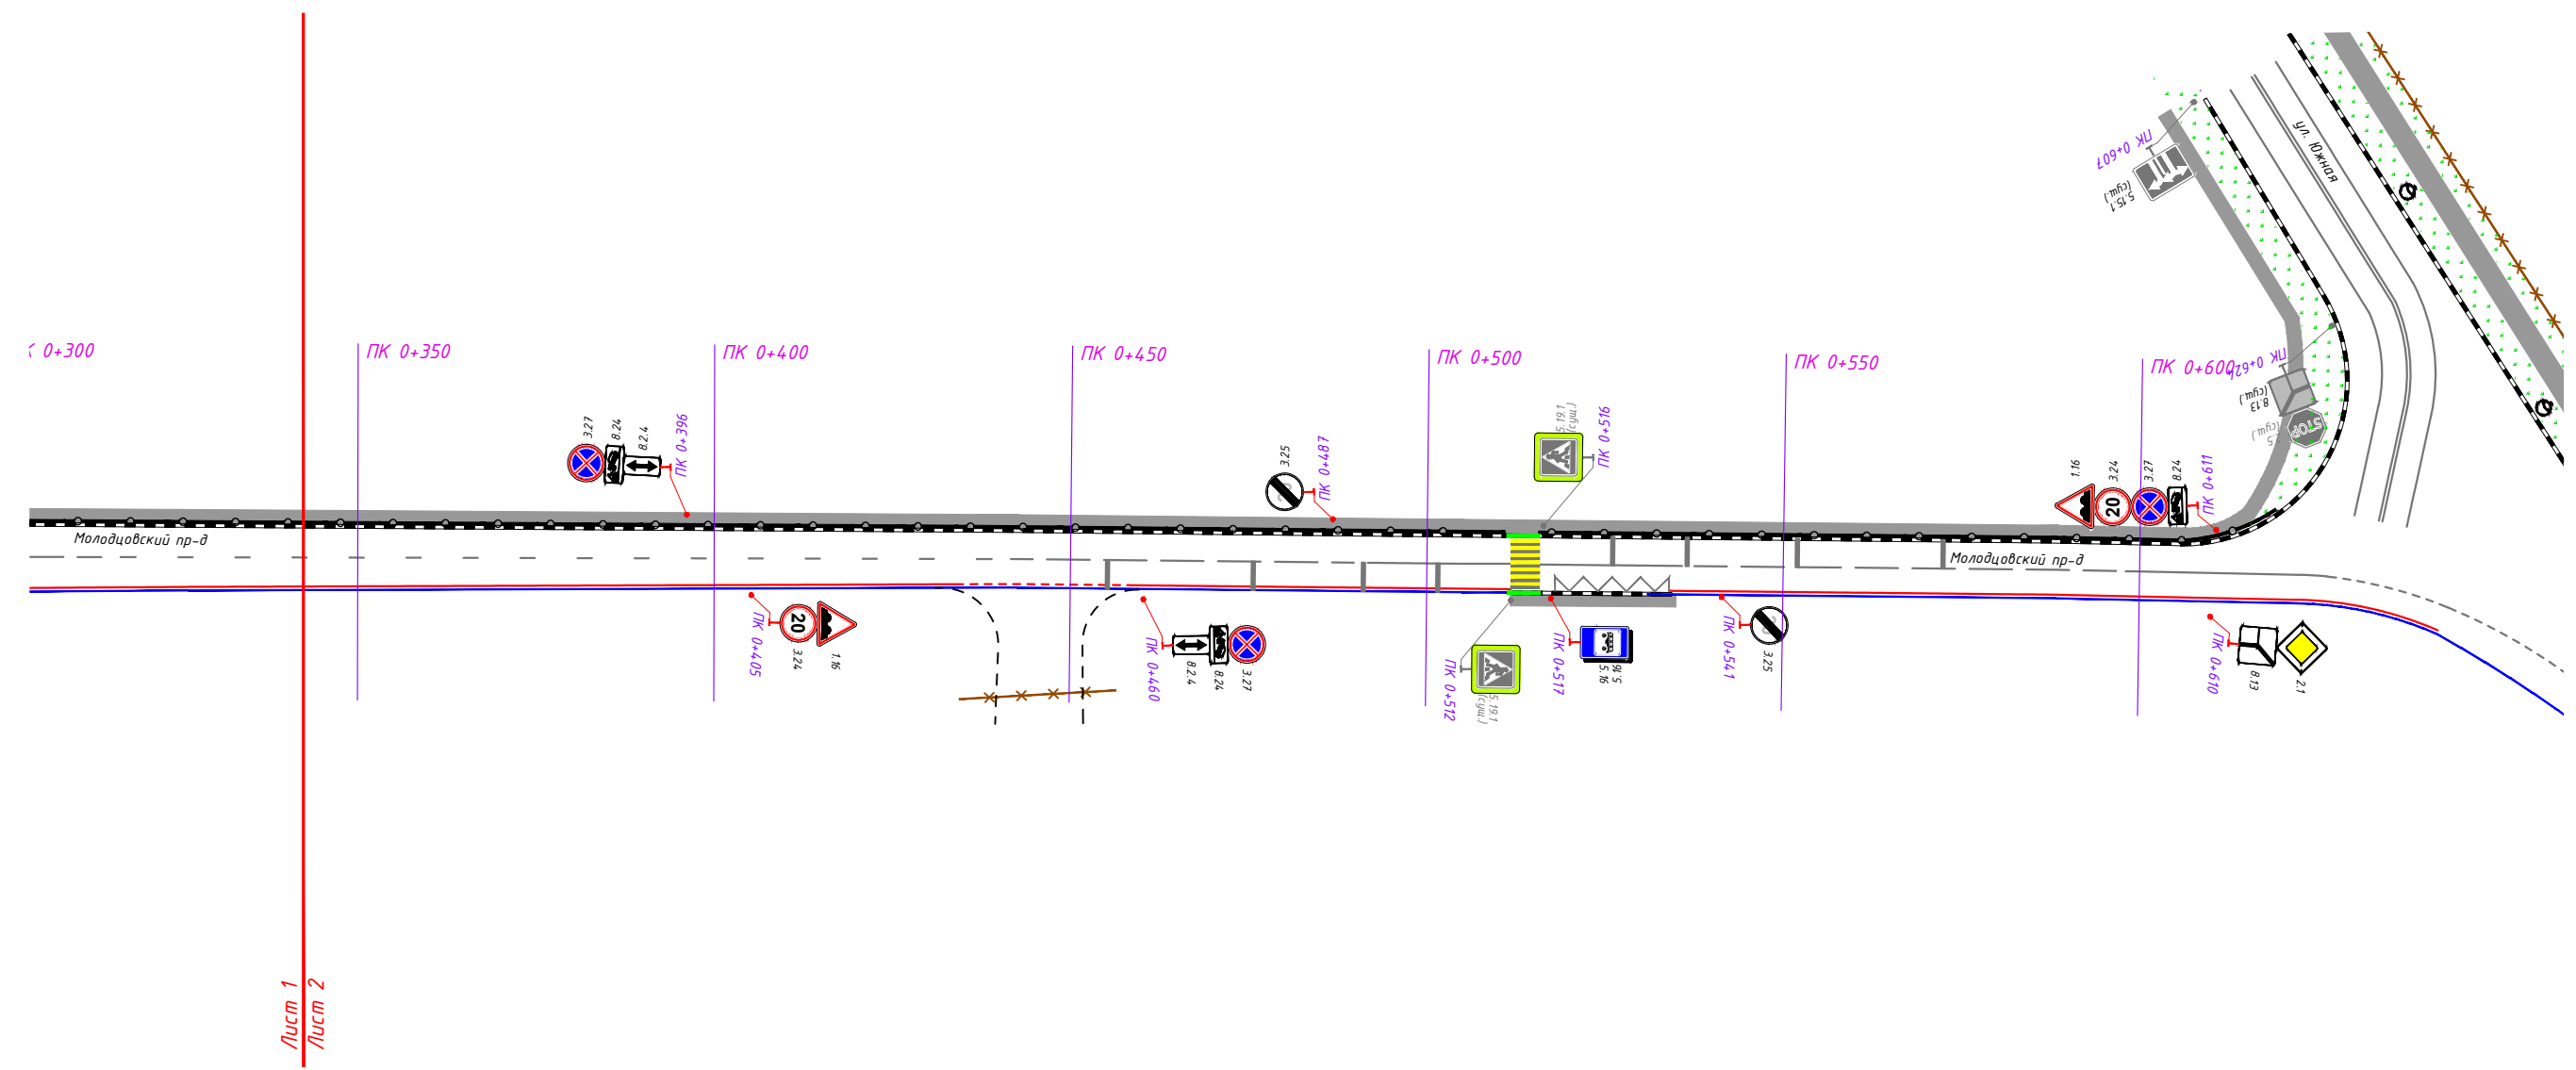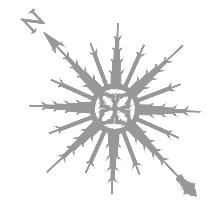

Согласовано:

И.И.И.подл.	Подпись и дата	Взам.инв.И

1:1000

ДМИ-3007/222-ПОДД-Т5-ПОД				
Проект организации дорожного движения на территории Московской области городского округа Ленинский				
Изм.	Кол.уч	Лист N док.	Подп.	Дата
Разраб.		Янишин	<i>[Signature]</i>	03.22
Пров.		Попов	<i>[Signature]</i>	03.22
Проектируемая схема организации дорожного движения			Стадия	Лист
			П	2
			Листов	2
			ООО «ДорМостИзыскания»	

Формат А3