


**Схема границ сервитута**

части земельного участка для строительства газопровода высокого давления Р= 0,6 МПа, площадью 494,0 кв.м. до границы участка многофункционального торгового центра по адресу: Московская обл., Ленинский г.о., п. Битца, уч. с кад. №50:21:030210:0024, пересекающий часть земельного участка с кадастровым №50:21:0030210:11137, который находится в собственности Закрытого акционерного общества "КапИнвест", (запись о регистрации №50:21:0030210:11137-50/128/2021-1 от 16.02.2021г.) и расположен по адресу: Московская область, Ленинский г.о., с/п Булатниковское, п. Дубровский.

**Обоснование необходимости установления публичного сервитута:**

Прокладка газопровода высокого давления Р=0,6 МПа исключительно за пределами участка №50:21:0030210:11137 технически невозможна, в связи с прохождением автомобильной дороги, являющейся собственностью ГБУ "Мосавтодор".

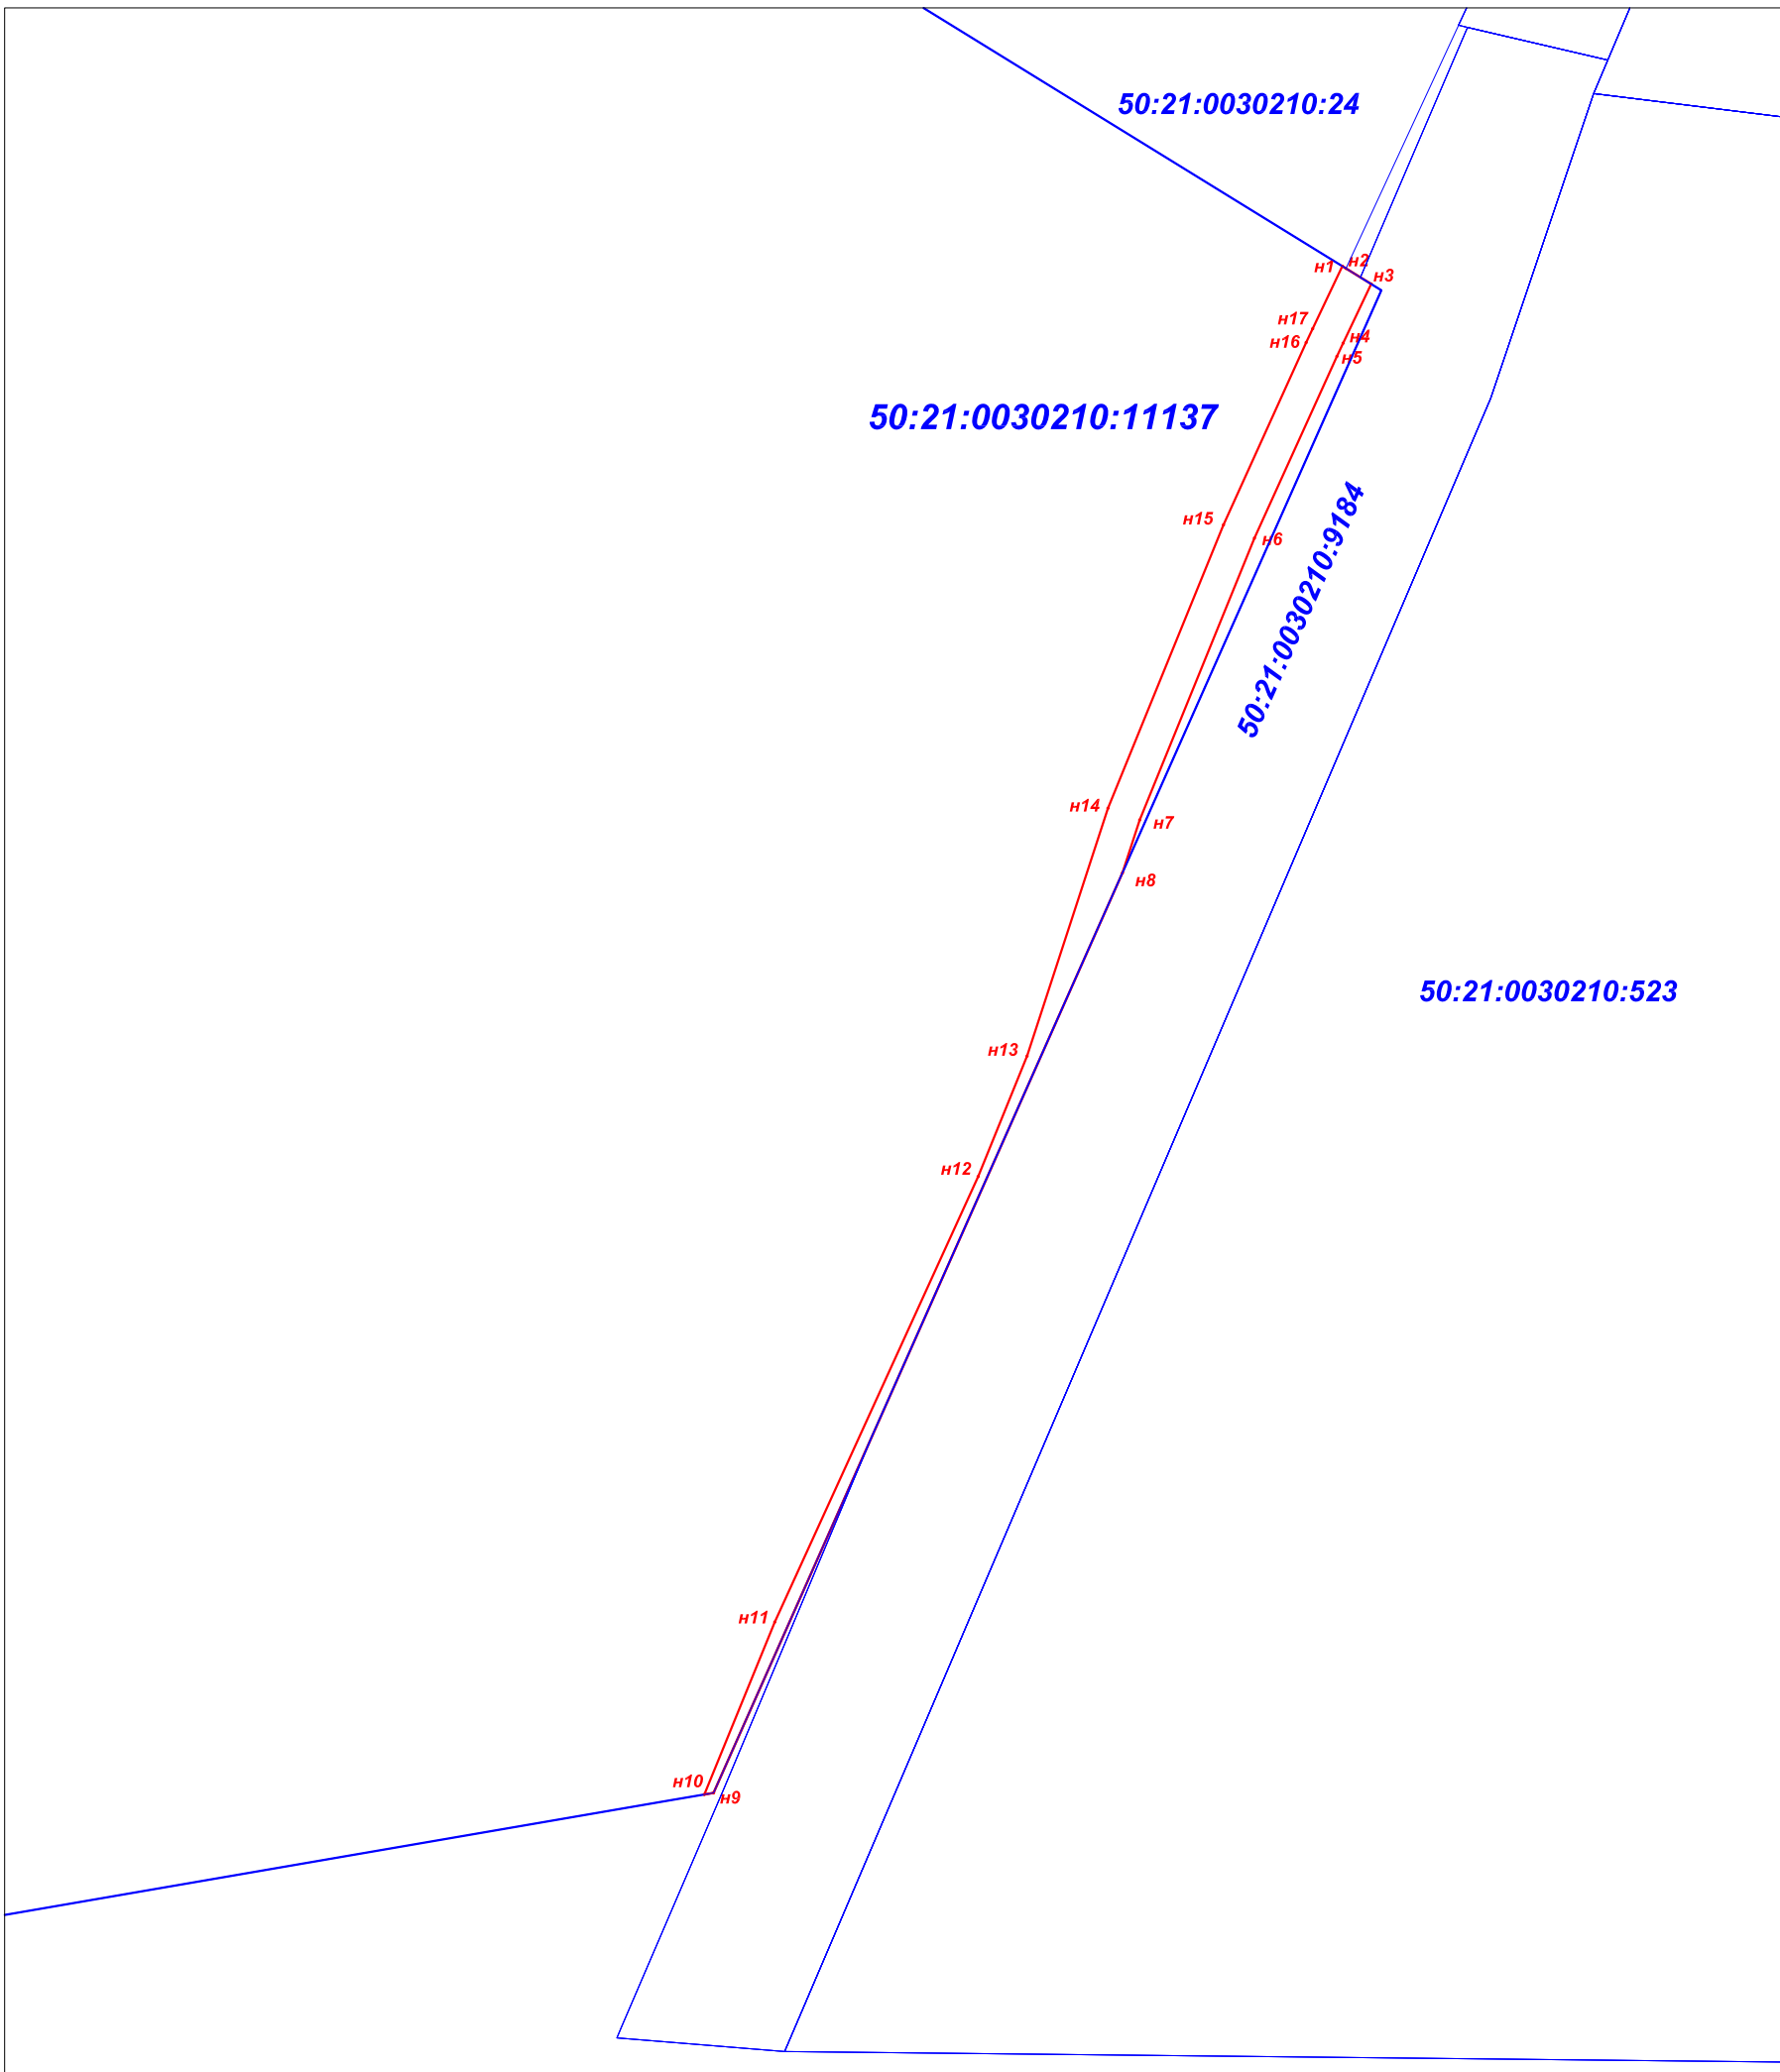

Площадь арендуемого земельного участка: 494 кв.м.

Земли населённых пунктов

Геоданные

№ точки	X	Y	Длина линии (м)	Дирекцион. угол
n1	448293.07	2197525.00	0,5	121° 39' 53"
n2	448292.81	2197525.43	3,52	121° 39' 21"
n3	448290.96	2197528.43	7,76	205° 25' 44"
n4	448283.95	2197525.09	1,73	204° 55' 22"
n5	448282.38	2197524.36	23,67	204° 25' 1"
n6	448260.83	2197514.58	36,08	202° 9' 16"
n7	448227.42	2197500.98	6,61	198° 5' 58"
n8	448221.14	2197498.92	119,39	203° 57' 53"
n9	448112.04	2197450.43	1,10	260° 14' 47"
n10	448111.85	2197449.34	22,09	22° 13' 44"
n11	448132.30	2197457.70	58,08	24° 32' 13"
n12	448185.13	2197481.82	15,41	22° 5' 30"
n13	448199.41	2197487.61	30,92	18° 5' 58"
n14	448228.80	2197497.22	36,30	22° 9' 16"
n15	448262.41	2197510.91	23,74	24° 25' 1"
n16	448284.04	2197520.72	1,80	24° 55' 22"
n17	448285.67	2197521.48	8,20	25° 25' 59"
n1	448293.07	2197525.00		

Исполнитель работ:  
Кадастровый инженер: