

Согласовано


Согласовано

Утверждаю


Согласовано

Согласовано

Схема размещения шлагбаума и поста охраны

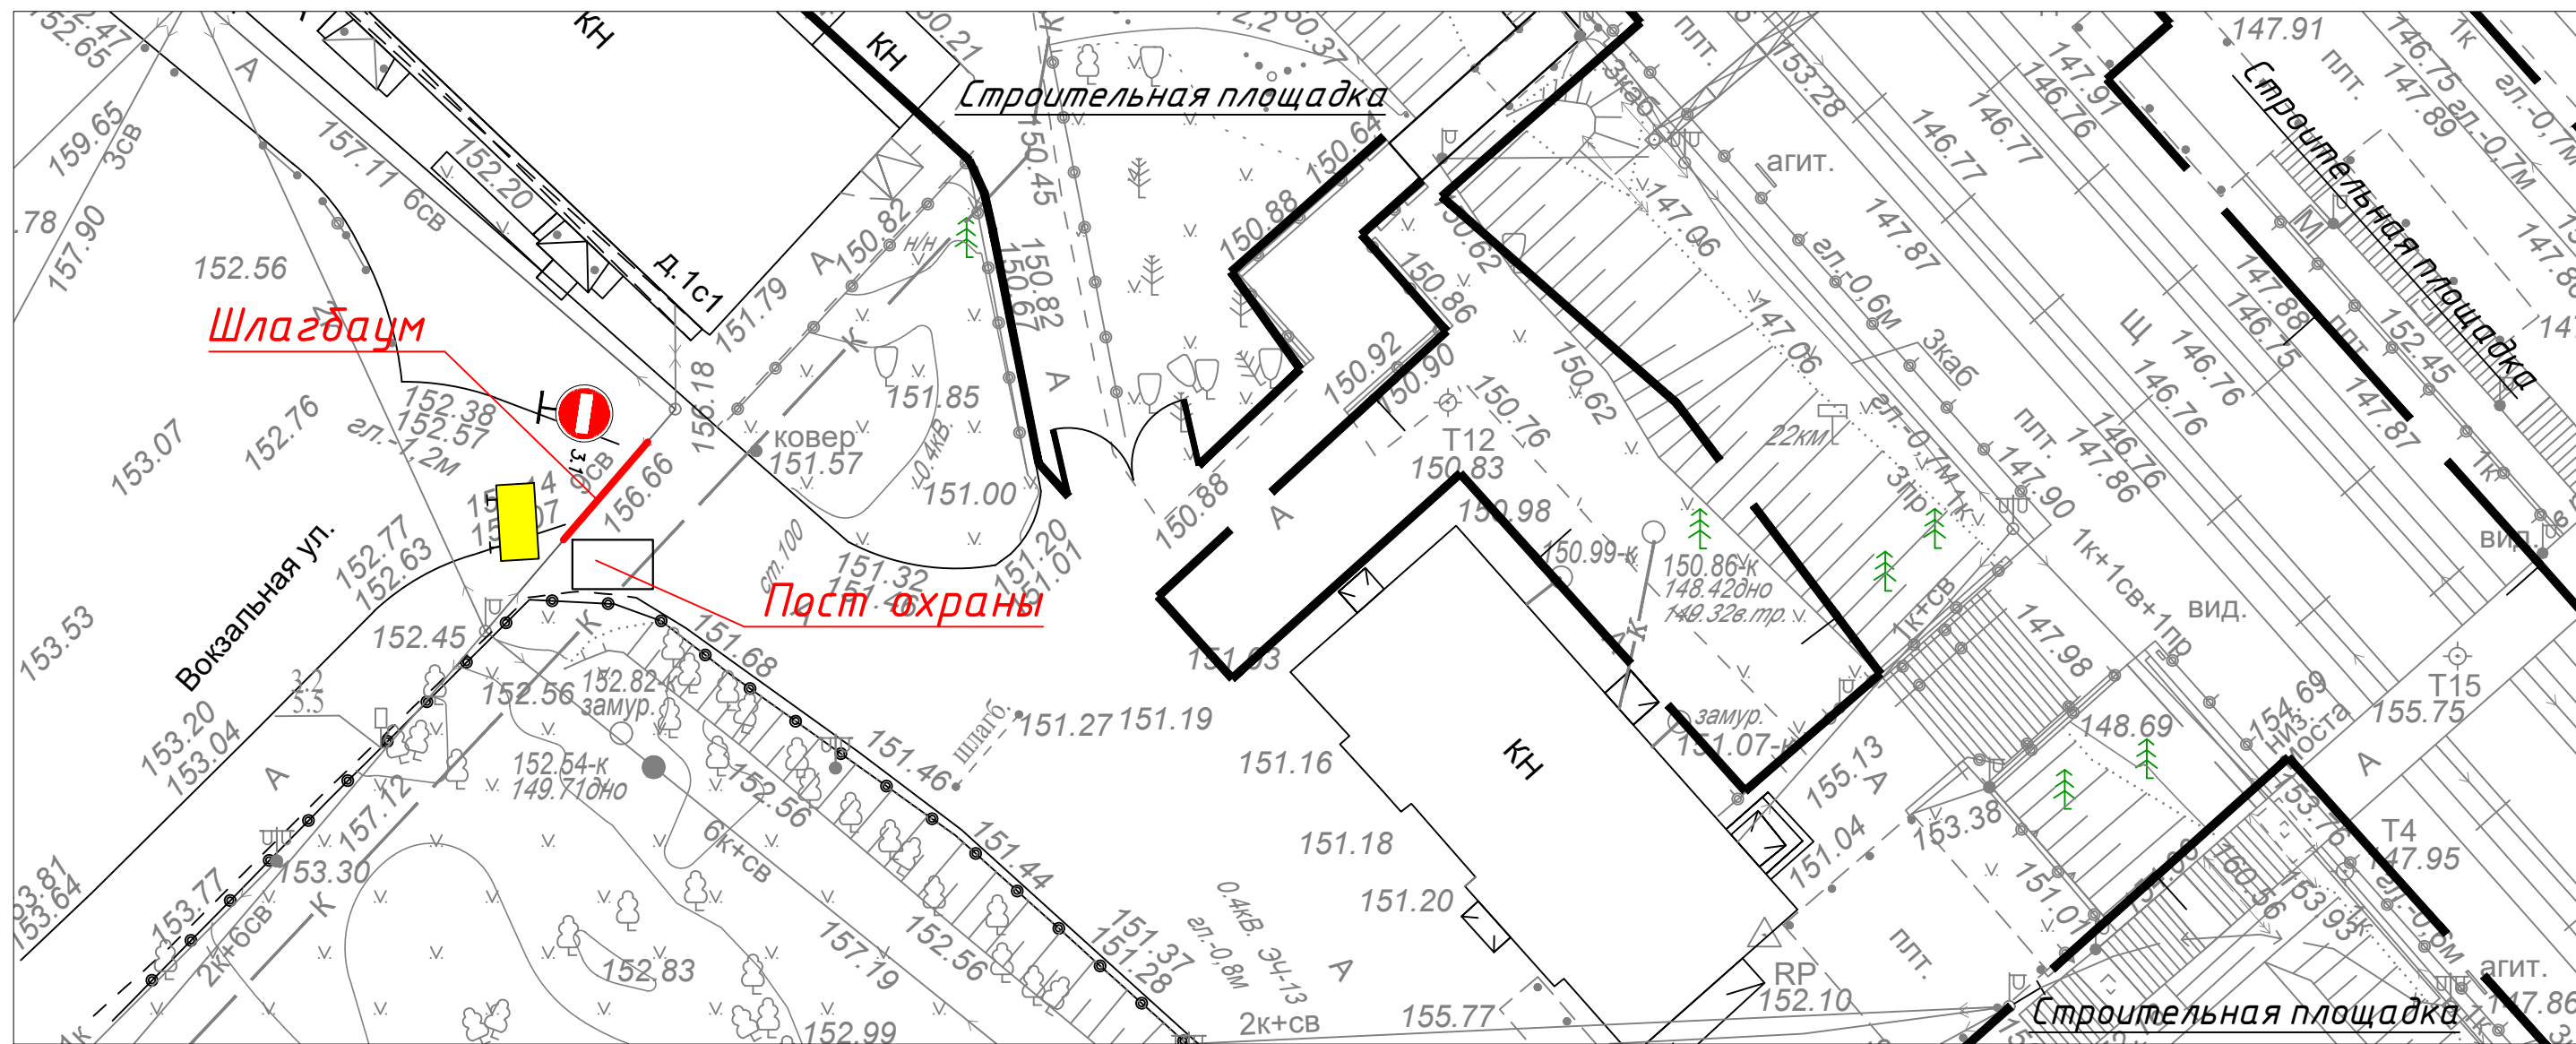

Макет информационного щита

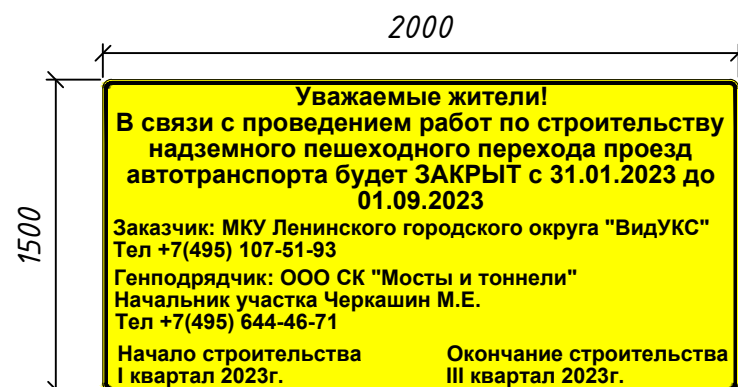

Спецификация дорожных знаков		
Наименование	Ед.изм.	Кол-во
3.1 Въезд запрещен	шт	1
Информационный щит	шт	1

Условные обозначения

- Ограждение стройплощадки
- Информационный щит

Изм.	Кол.	Лист	№ док.	Подпись	Дата	Строительство разноуровневого пешеходного перехода у ст. Расторгуево в Ленинском городском округе Московской области			
Разраб.		Ванюков		<i>Ванюков</i>	01.23	Схема размещения шлагбаума и поста охраны	Стадия	Лист	Листов
							П	1	
							ООО СК "Мосты и тоннели"		