


Подготовка документации по планировке территории для создания и эксплуатации сети автомобильных дорог общего пользования регионального значения Московской области «Солнцево - Бутово - Видное - Каширское шоссе - Молоково - Лыткарино - Томилино - Красково - Железнодорожный» на платной основе
 Элемент 2. Участок автомобильной дороги от примыкания к а/д Каширское шоссе до примыкания к а/д Москва-Жуковский
 Чертеж межевания территории

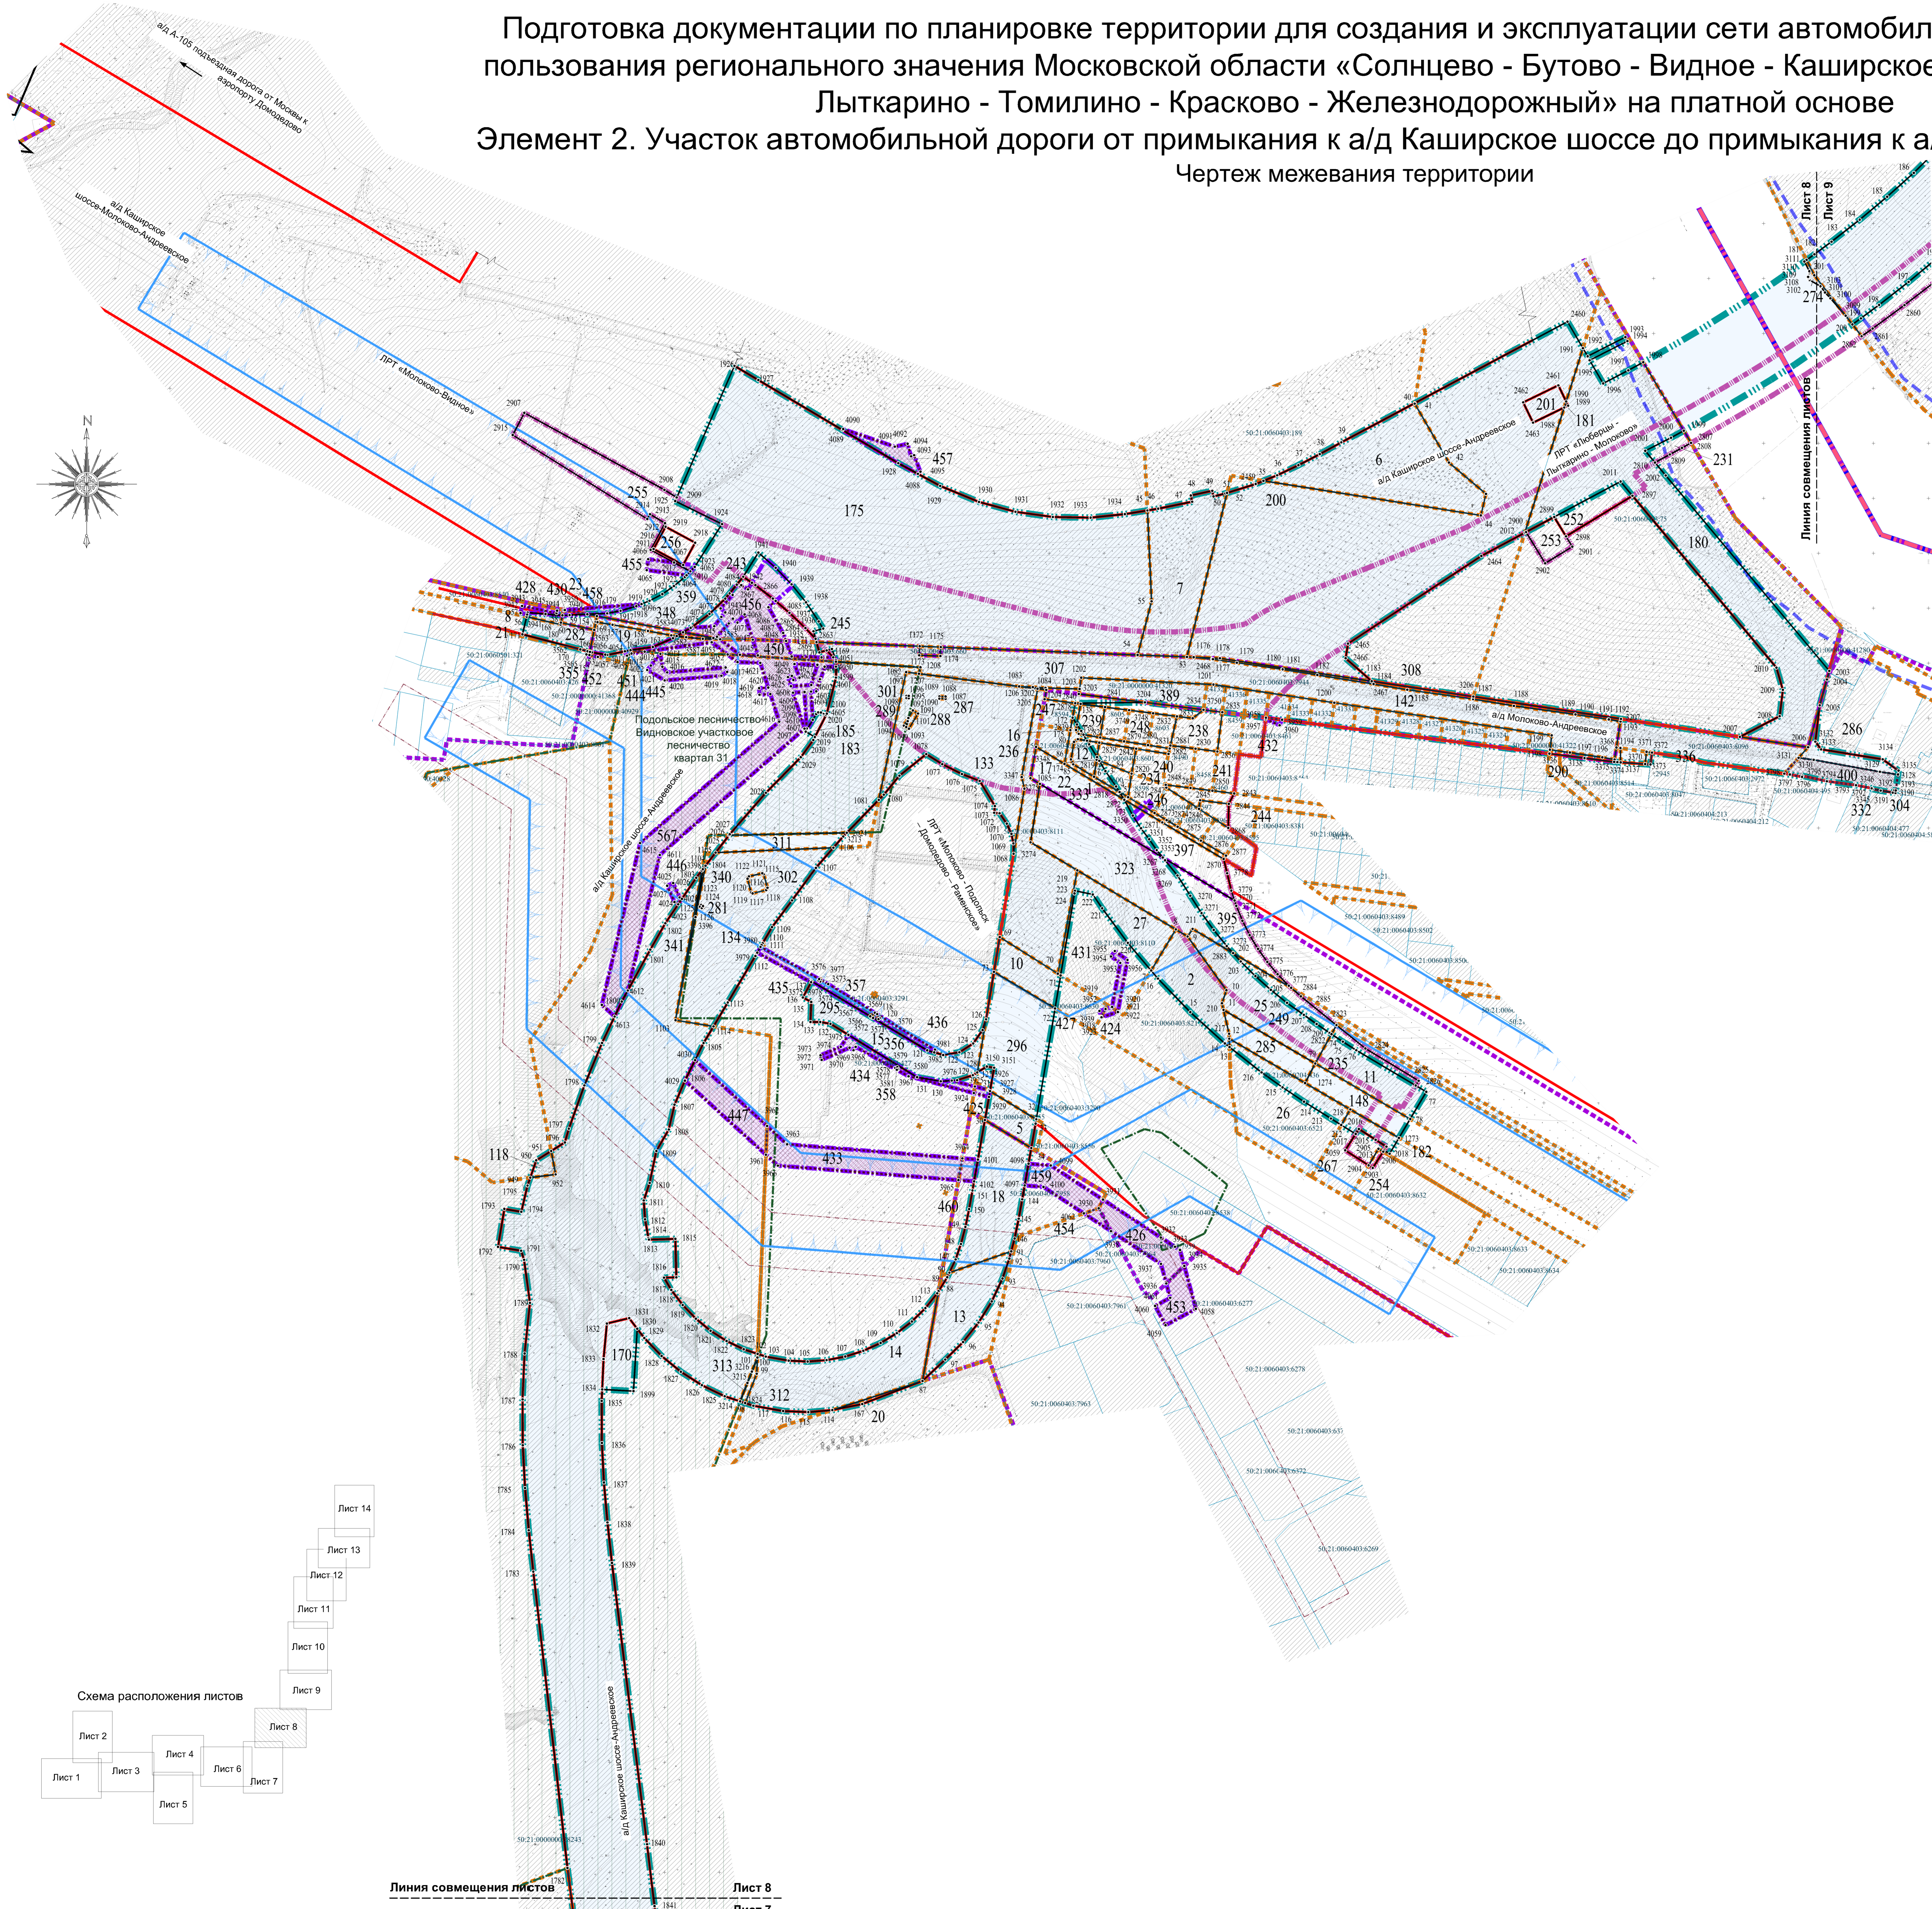

- УСЛОВНЫЕ ОБОЗНАЧЕНИЯ**
- Городских округов Московской области
 - Населенных пунктов
 - Муниципальных образований
 - Существующих земельных участков, границы которых зарегистрированы в Едином государственном реестре недвижимости
 - Зоны планируемого размещения линейного объекта капитального строительства - сети автомобильных дорог общего пользования регионального значения «Солнцево - Бутово - Видное - Каширское шоссе - Молоково - Лыткарино - Томилино - Красково - Железнодорожный» (2 элемент)
 - Зоны планируемого размещения линейных объектов капитального строительства реконструкции в связи с изменением их местоположения
 - Зоны планируемого размещения автомобильной дороги Каширское шоссе
 - Зоны планируемого размещения линейных объектов капитального строительства комплексов обслуживания дорог
 - Зоны планируемого размещения линейных объектов капитального строительства комплексов обслуживания дорог, включающих размещение автотранспортных станций
 - Зоны планируемого размещения линейных объектов газоснабжения (ООО «Газпром Трансгаз Москва»), подлежащих реконструкции в связи с изменением их местоположения
 - Зоны планируемого размещения объектов водоснабжения (АО «СЭС»), подлежащих реконструкции в связи с изменением их местоположения
 - Зоны планируемого размещения линейных объектов электроснабжения (АО «МОСЭНЕРГО»), подлежащих реконструкции в связи с изменением их местоположения
 - Зоны планируемого размещения линейных объектов электроснабжения (АО «РОСЭТНИ МОСКОВСКИЙ РЕГИОН»), подлежащих реконструкции в связи с изменением их местоположения
 - Зоны планируемого размещения линий рельсового скоростного пассажирского транспорта («Москва - Бутово - Шереметьево - Видное», «Москва (Ст. МЦД Рязань) - Аэропорт Домодедово», «Молоково - Подольск - Домодедово - Раменское», «Люберцы - Лыткарино - Молоково»)
 - Земель лесного фонда
 - Публичных сервитутов (планируемых)
 - Изменяемых земельных участков
 - Образующих земельных участков
 - Красные линии
- ПОЯСНИТЕЛЬНЫЕ НАДПИСИ**
- Условные номера образующих земельных участков, в том числе в отношении которых предусмотрена их резервирование и (или) наличие для муниципальных нужд образующих земельных участков, представляемых из земель лесного фонда, номера публичных сервитутов (планируемых)
 - Номера поворотных точек границ образующих земельных участков, границ публичных сервитутов
 - Кадастровый номер земельного участка
- ПРИМЕЧАНИЕ
 * - отобразены в соответствии с материалами проекта планировки территории



Линия совмещения листов