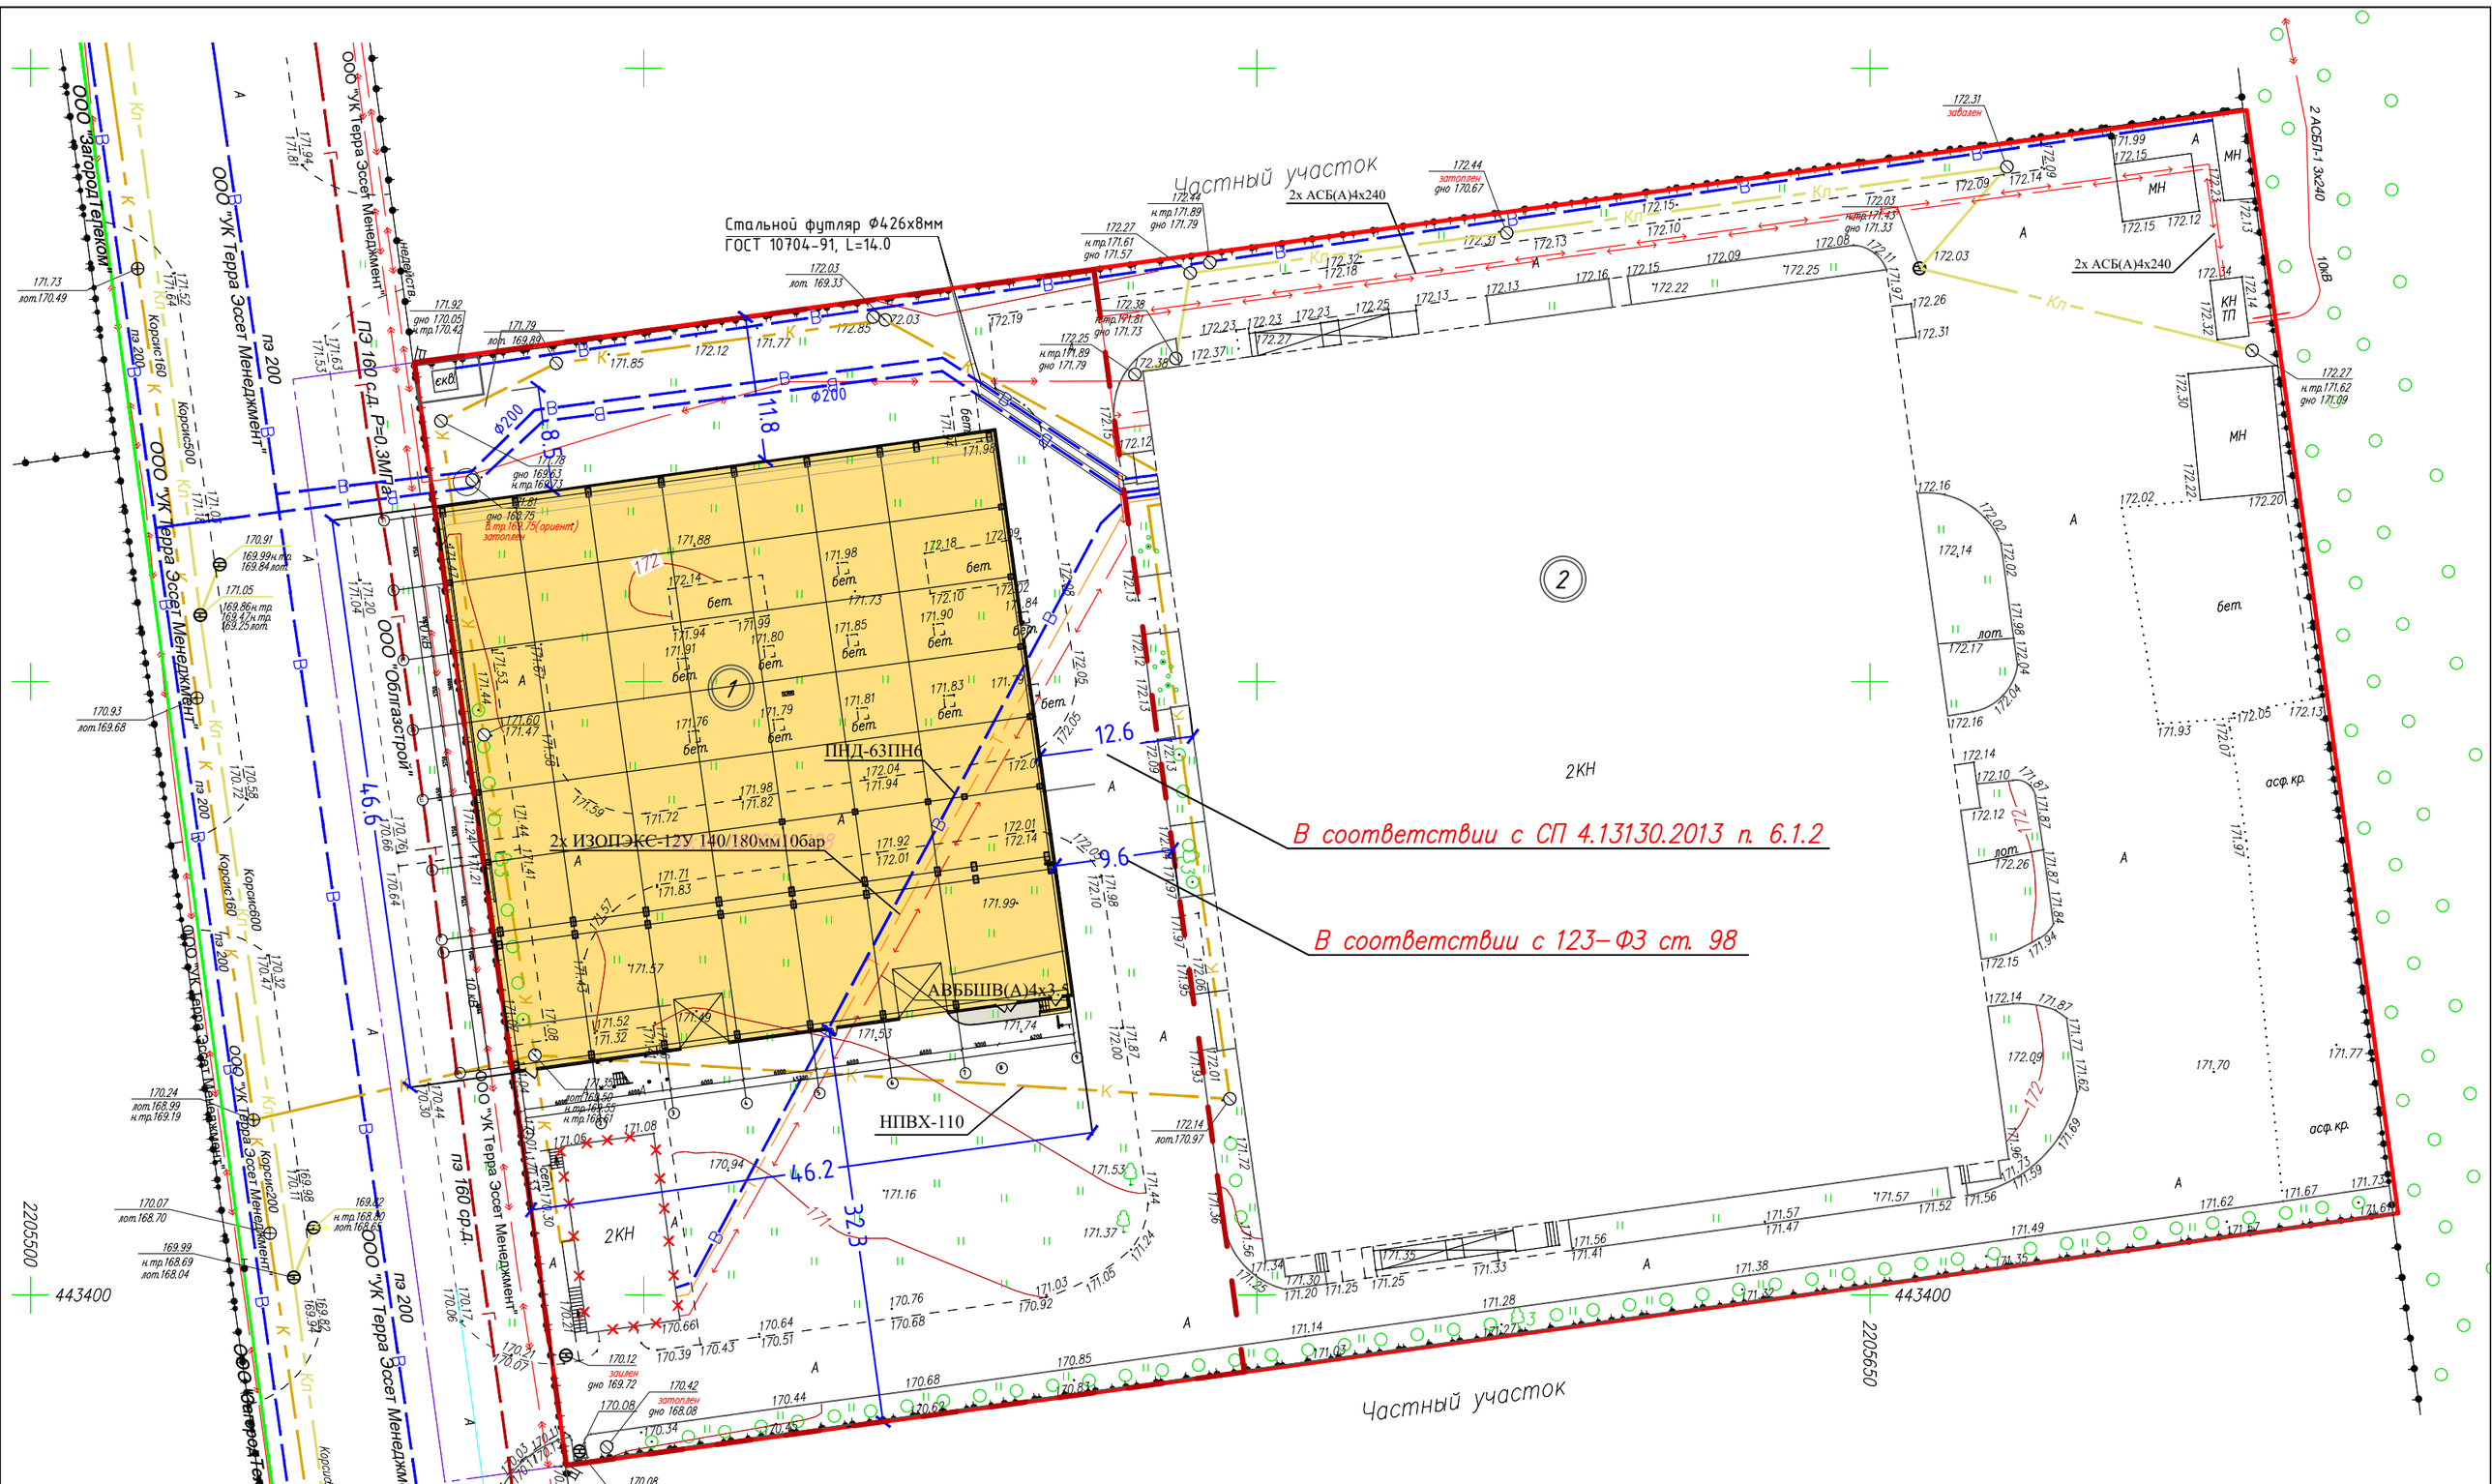

- Габариты здания не могут быть менее 46х46 м в связи с технологическими процессами.
- В соответствии с требованиями СП 4.13130.2013 требуется выдержать противопожарный разрыв между зданиями не менее 12 м.
- В соответствии с 123-ФЗ "Технический регламент о требованиях пожарной безопасности" требуется обеспечить проезд пожарной техники на расстоянии 5 м от фасада здания. Ширина проезда не менее 4,2 м.